


大连市建设工程规划公示

区位图

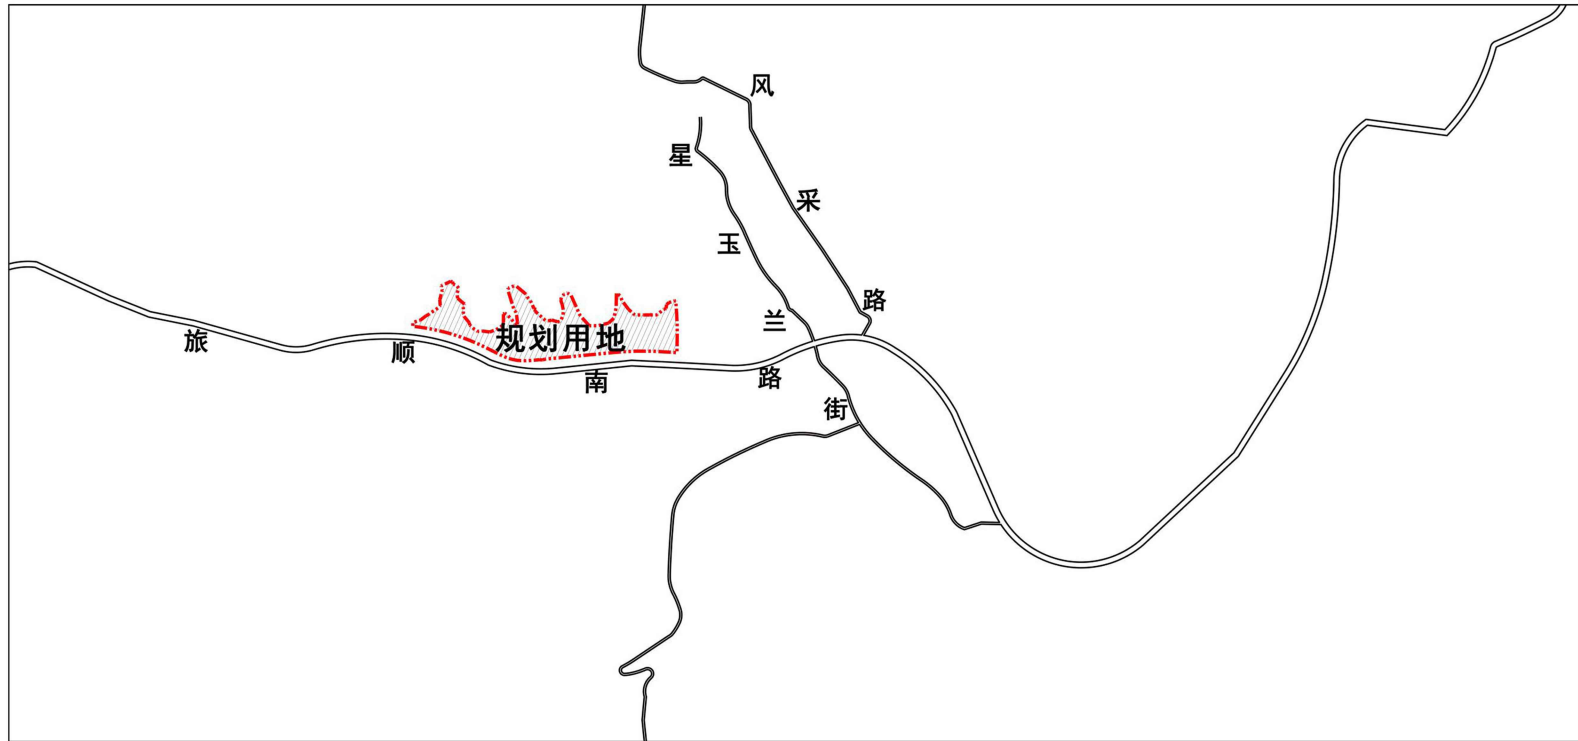


综合经济技术指标一览表

项 目	单 位	数 值	备 注
总建筑面积	M ²	77211.81	其中地上 66591.81 M ² ，地下10620M ²
计容建筑面积	M ²	66711.81	
容积率	-	0.9	

(A区整体规划总用地面积148130.9 M² .计容总建筑面积133317.81 M² ,容积率0.9)


图例

- 规划建筑
- 已建建筑
- 公示牌位置
- 道路
- 用地红线

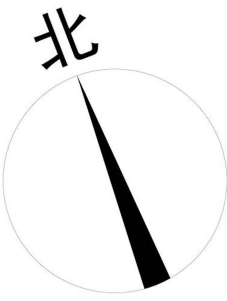

Y1#、CK2#楼)公示图

樱花园改造A区项目(25-47#、S3#、S4#

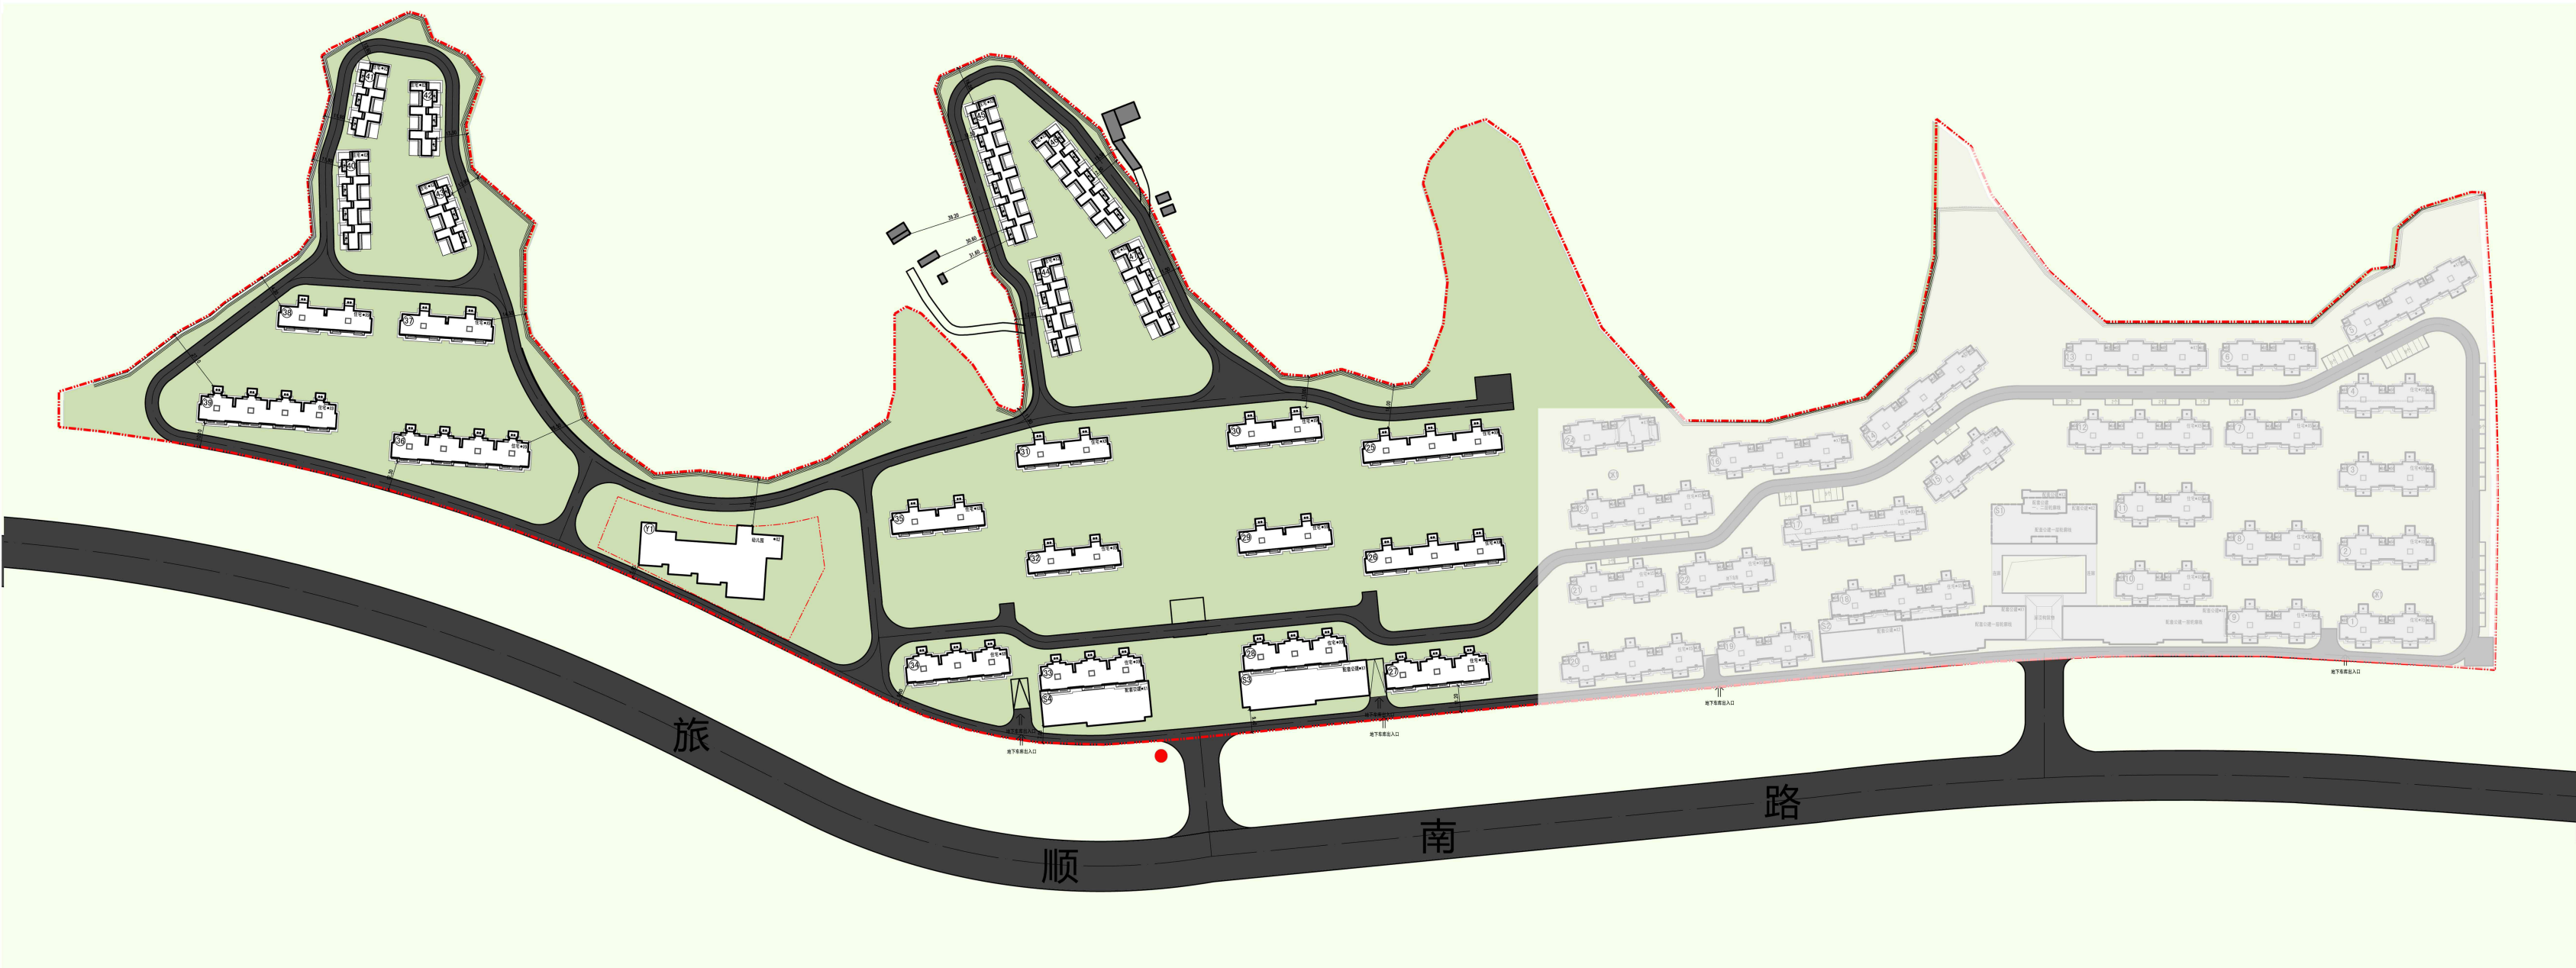

根据《中华人民共和国城乡规划法》、《中华人民共和国行政许可法》、《关于城乡规划公开公示的规定》，我局现将拟审批事项向社会公示（详见政府网址 www.dlhitech.gov.cn或现场公示牌）。如相关部门及利害关系人有异议，请在本通告发布后7个工作日内向我局提出书面申请。逾期或无异议，我局将依法对项目进行批复。

公示期：2019.12.30 - 2020.1.8

建设单位：大连樱花园开发有限公司

设计单位：大连城建设计研究院有限公司

项目位置：旅顺南路北侧

项目性质：居住

审批事项：核发建筑工程规划许可证

联系电话：84793116

高新区规划建设局