



大连市建设工程规划公示

樱花园改造B区项目公示图

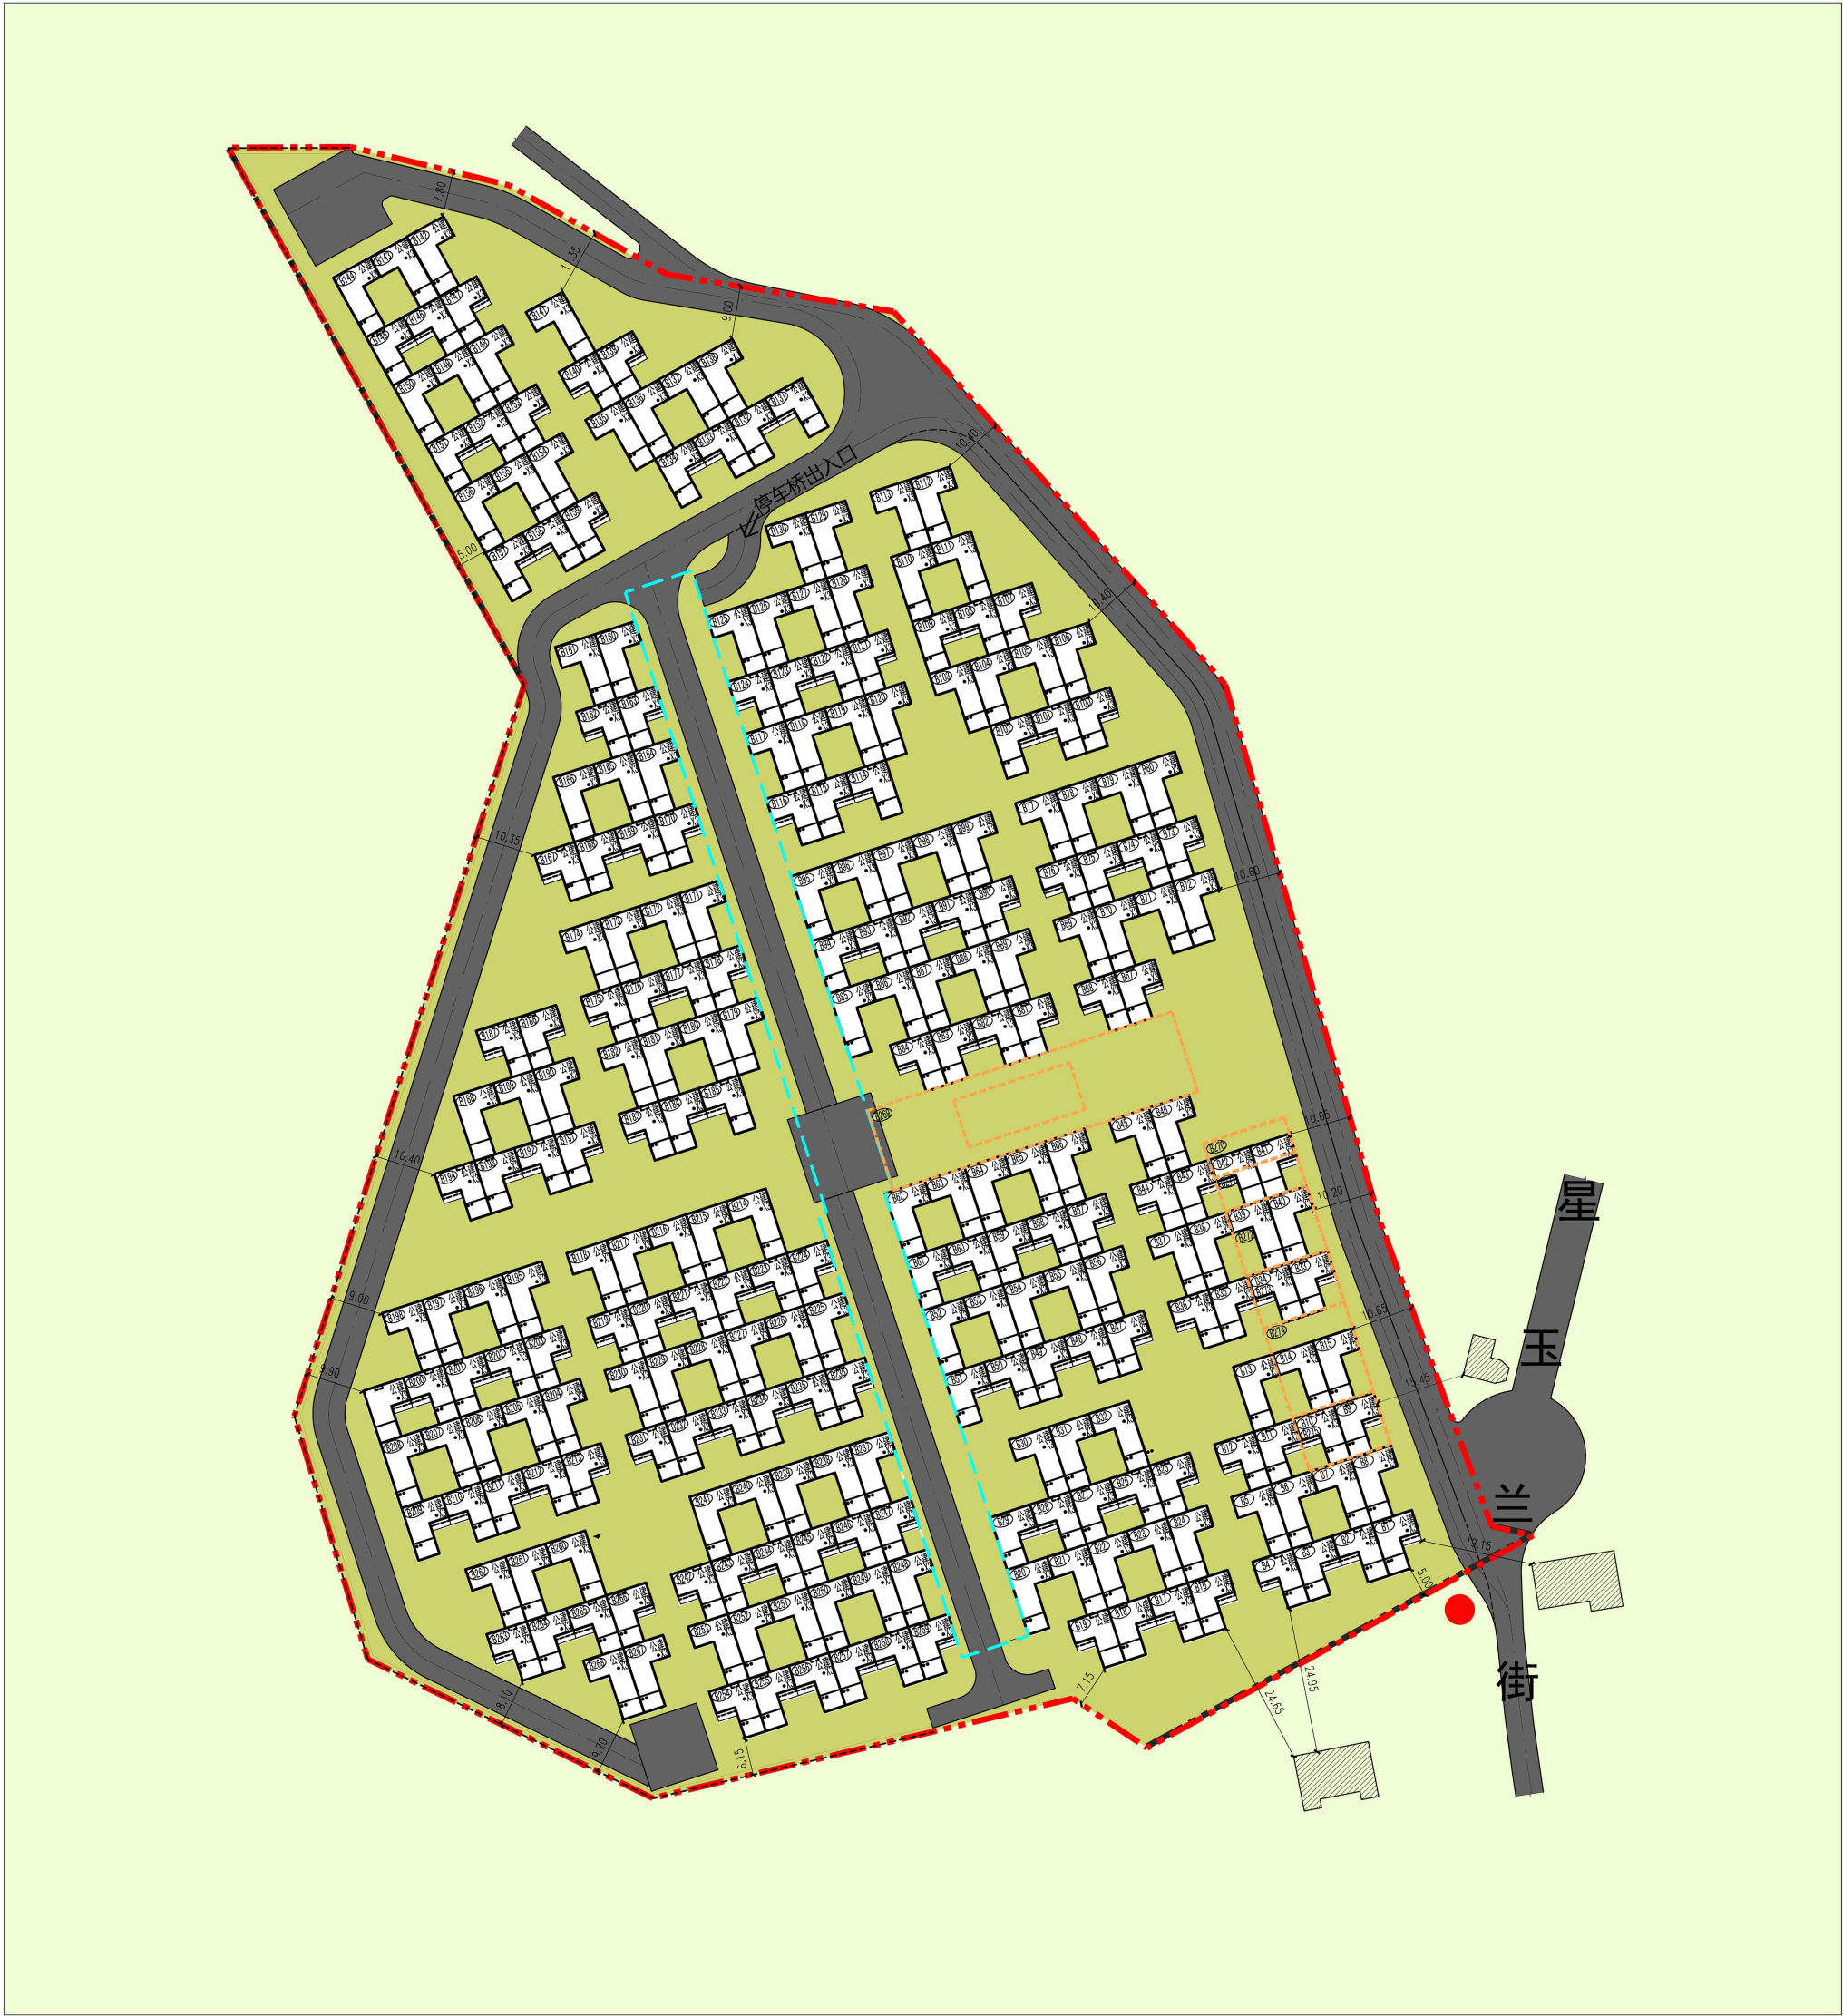



区位图

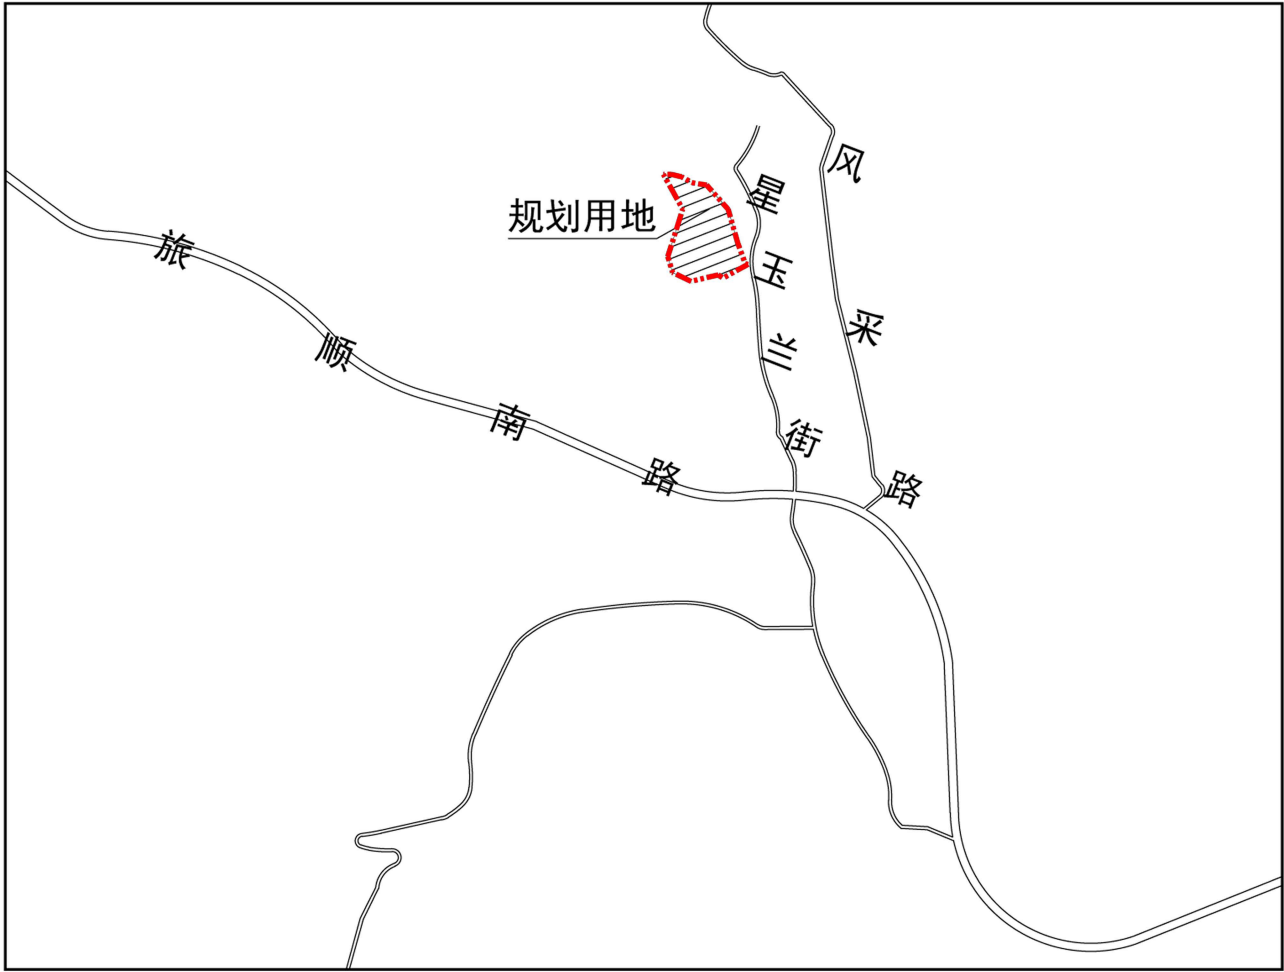


综合技术经济指标一览表

项 目	单 位	数 值	备 注
总建筑面积	m ²	37588.27	其中地上34260.37 m ² , 地下3327.9 m ²
计容建筑面积	m ²	34260.37	
容积率	—	0.89	

图 例

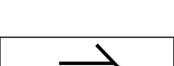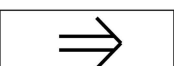-  规划建筑
-  用地红线
-  规划道路
-  半地下一层公建轮廓线
-  半地下一层公建轮廓线
-  半地下一层公建轮廓线
-  公示牌位置
-  停车桥出入口
-  挡土墙
-  停车桥轮廓线

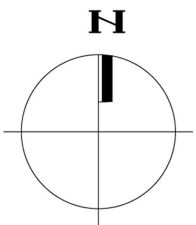

根据《中华人民共和国城乡规划法》、《中华人民共和国行政许可法》、《关于城乡规划公开公示的规定》，我局现将拟审批事项向社会公示（详见政府网址 www.dlhitech.gov.cn 或现场公示牌）。如相关部门及利害关系人有异议，请在本通告发布后7个工作日内向我局提出书面申请。逾期或无异议，我局将依法对项目进行批复。

公示期：2019.12.30 - 2020.1.8

建设单位：大连樱花园开发有限公司

设计单位：大连城建设计研究院有限公司

项目位置：星玉兰街西侧

项目性质：公建（酒店）用地

审批事项：核发建筑工程规划许可证

联系电话：84793116

高新区规划建设局