


大连航天科研试验保障中心二期项目

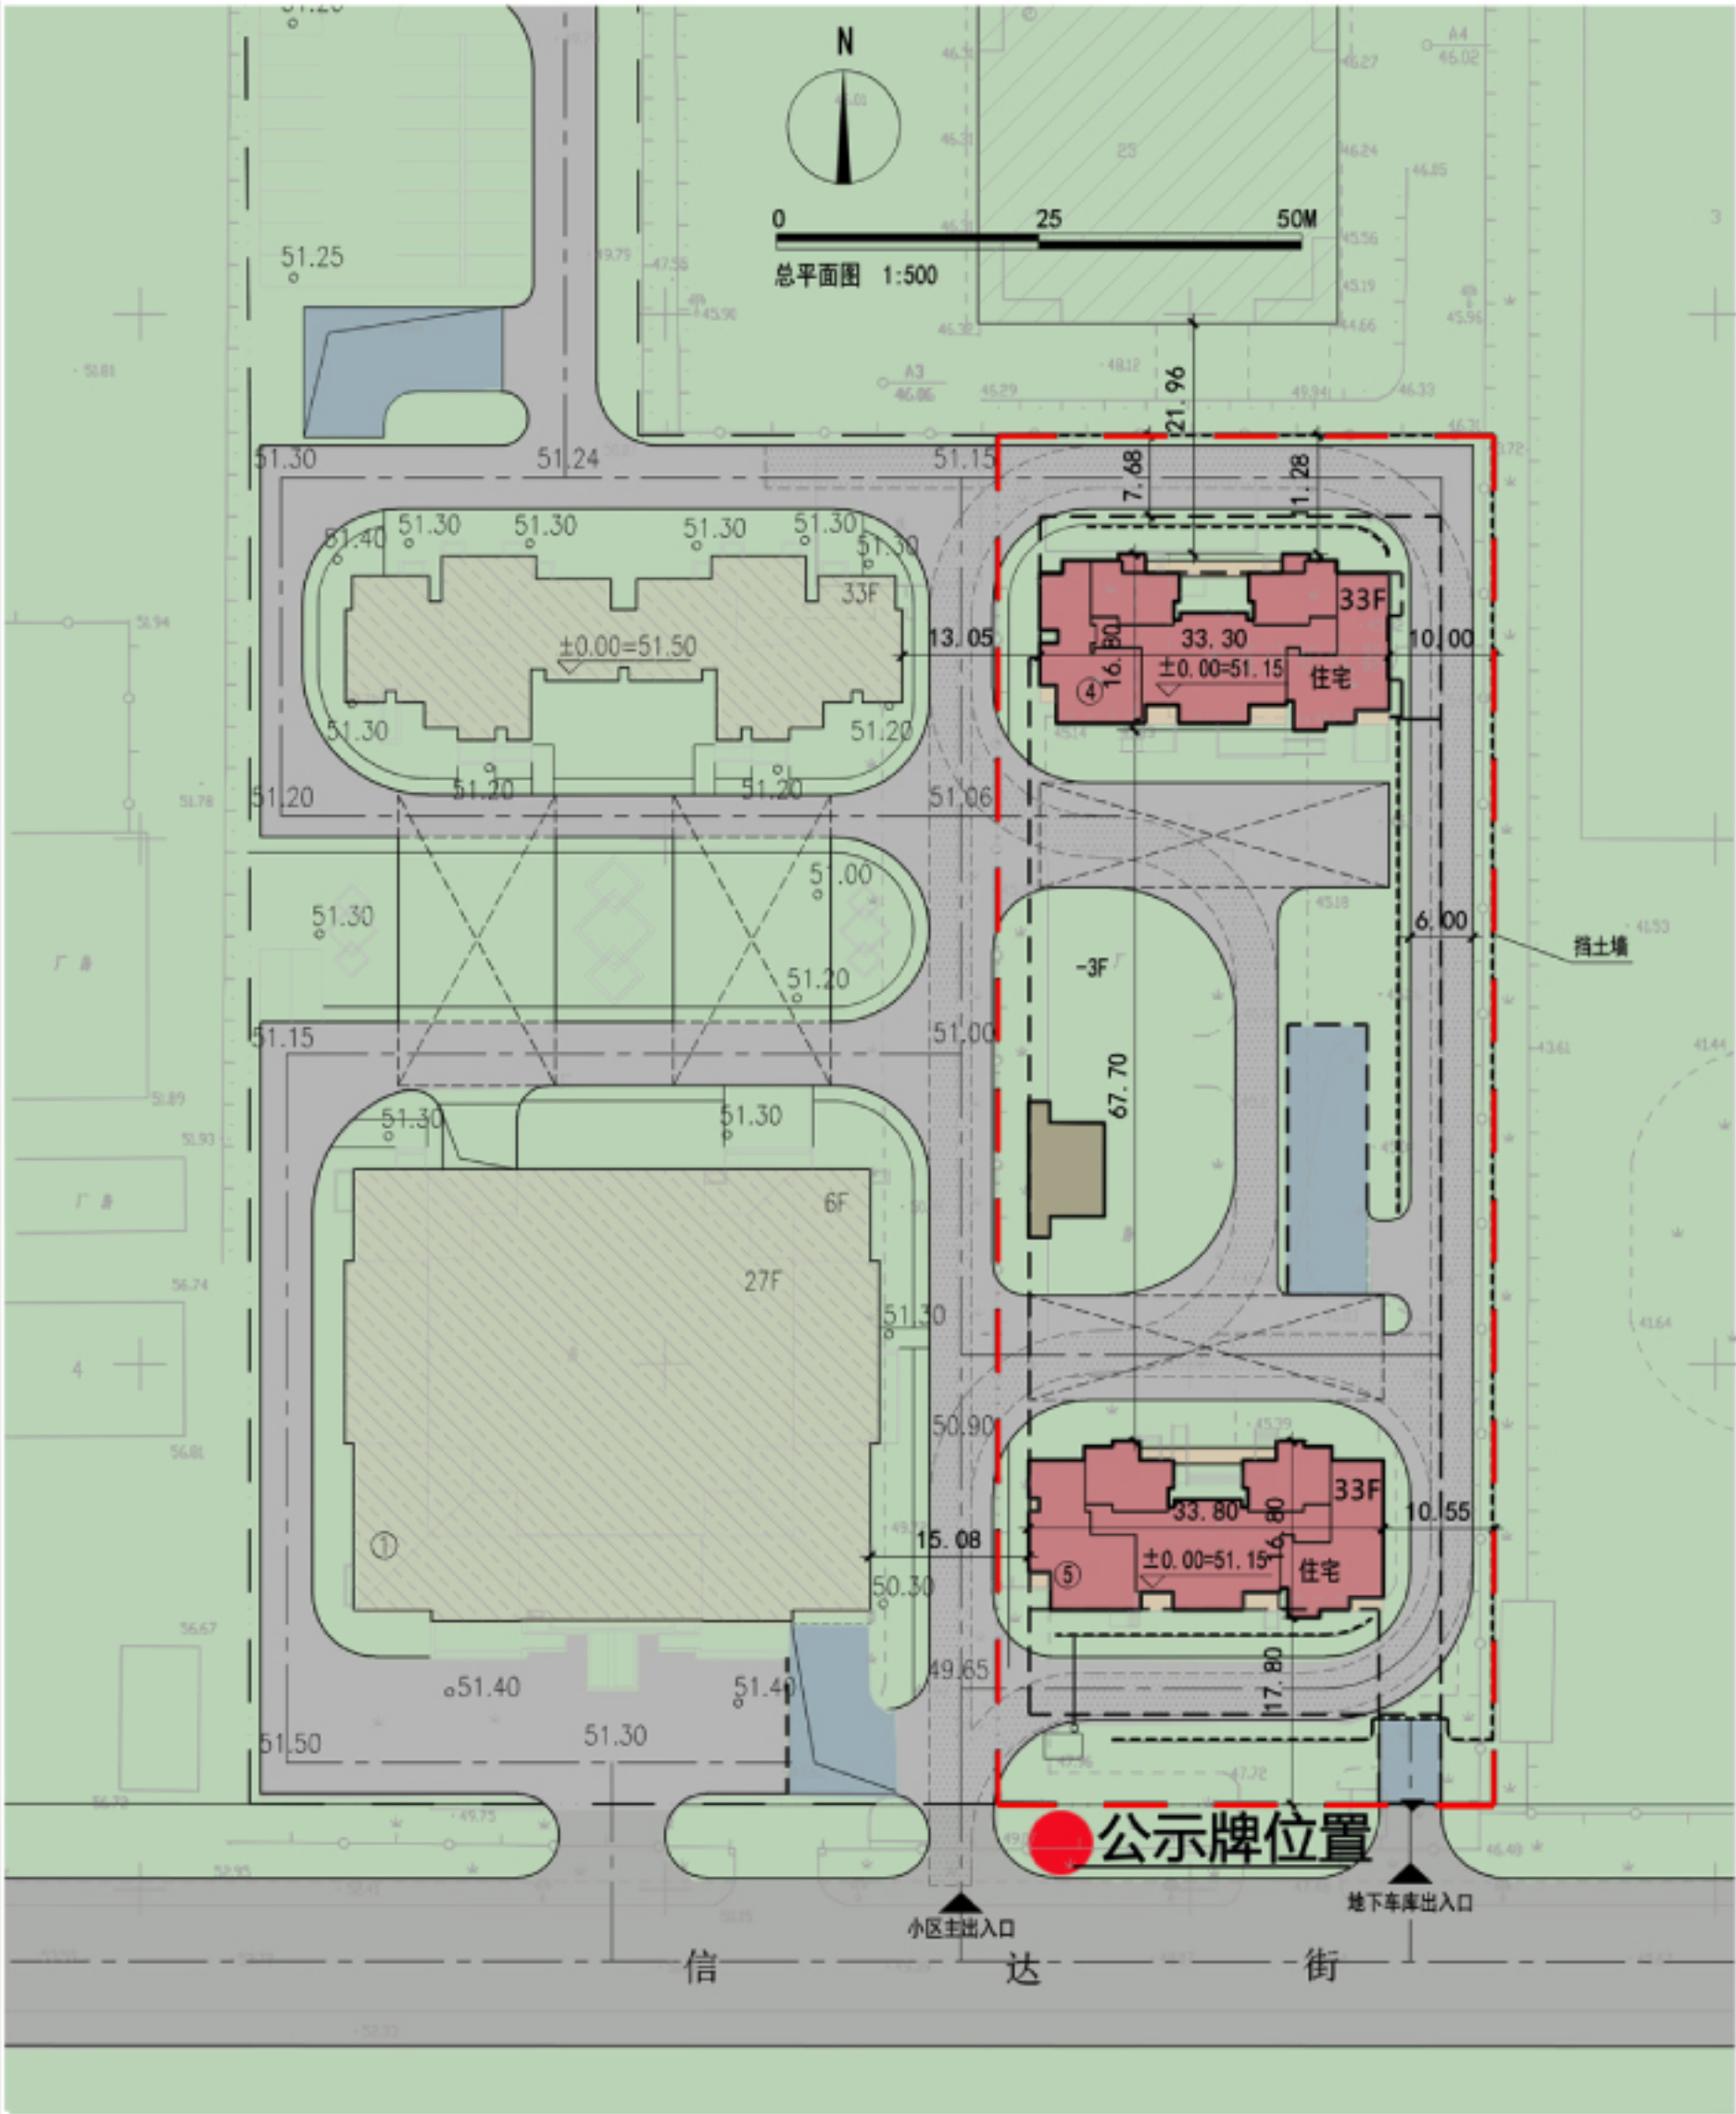

根据《中华人民共和国城乡规划法》、《中华人民共和国行政许可法》、《关于城乡规划公开公示的规定》，我局现将拟审批事项向社会公示（详见政府网址www.dlhitech.gov.cn或现场公示牌）。如相关部门及利害关系人
有异议，请在本通告发布后 7 个工作日内向我局提出书面申请。逾期或无异议，我局将依法对项目进行批复。

公示期：7个工作日（ 2020年02月 21日- 2020年03月 02日）

建设单位：大连航天长征科技发展有限公司


设计单位：大连理工大学土木建筑设计研究院有限公司

项目位置：七贤岭火炬路南侧、信达街北侧

项目性质：居住用地

审批事项：核发建设工程规划许可证

联系电话：84793116

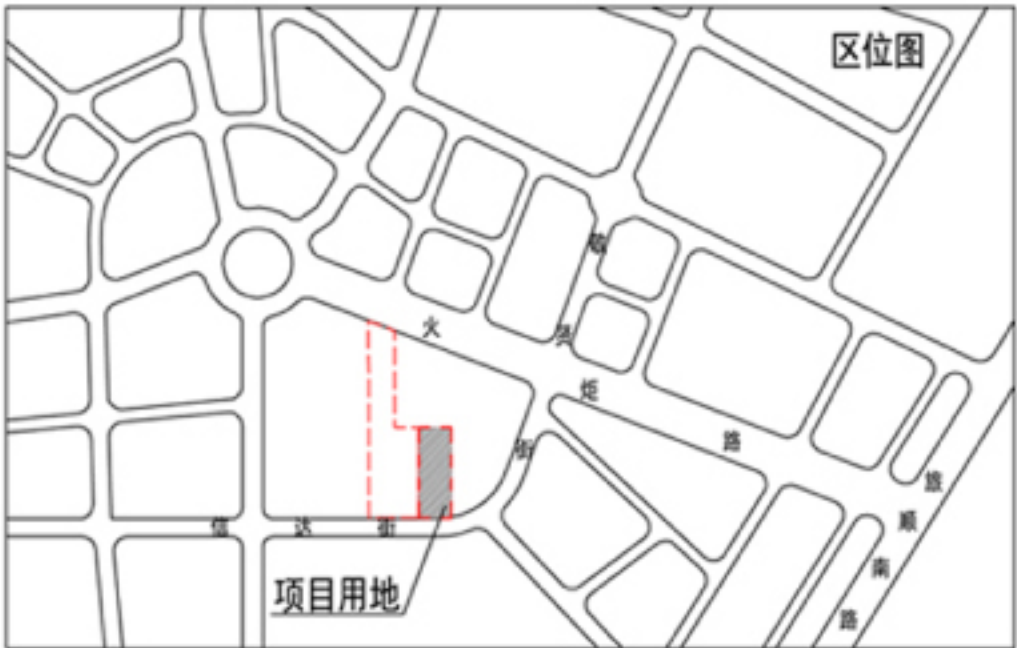

二期规划主要技术经济指标表

项 目	单 位	数 值	备 注
规划用地面积	M ²	6161.46	
总建筑面积	M ²	42124.50	
总计容面积	M ²	30191.14	
容积率	-	4.90	
建筑密度	%	14.69	
绿地率	%	20.50	