


大连市建设工程规划公示

2020-6号

三寰集团能源学院建设项目二期



区位示意图

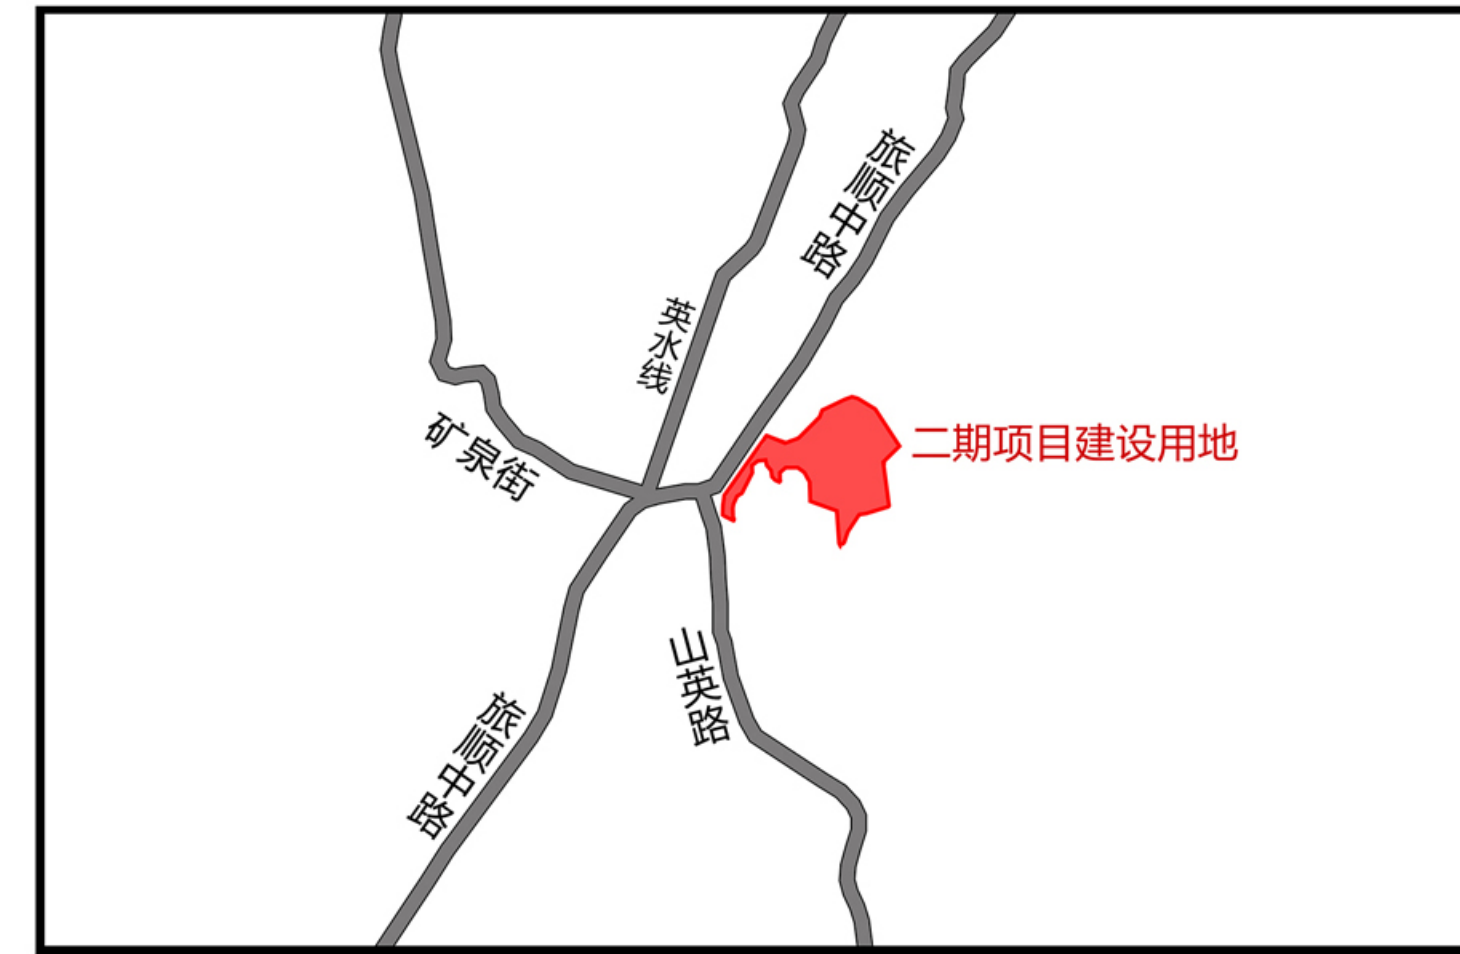

图例

- 规划建筑
- 用地红线
- 地下室轮廓
- 规划道路
- 停车位
- 公示牌位置

综合经济技术指标一览表

三寰集团能源学院建设项目二期经济技术指标表			
项目	单位	数值	备注
规划用地	m ²	120465.0	
总建筑面积	m ²	68454.96	全部计入容积率

根据《中华人民共和国城乡规划法》、《中华人民共和国行政许可法》、《关于城乡规划公开公示的规定》，我局现将拟审批事项向社会公示（详见政府网址 www.dlhitech.gov.cn 或现场公示牌）。如相关部门及利害关系人有异议，请在本通告发布后7个工作日内向我局提出书面申请。逾期或无异议，我局将依法对项目进行批复。

公示期：7个工作日（2020年3月24日—2020年4月1日）

建设单位：大连易合嘉科技发展有限公司

设计单位：浙江南方建筑设计有限公司

项目位置：高新区奶牛场英歌石村

项目性质：高等院校用地

审批事项：建设工程设计方案总平面图

联系电话：84793116