


大连市建设工程规划公示

2021-14号

中铁滨海花园配套学校（暂定名）建设项目

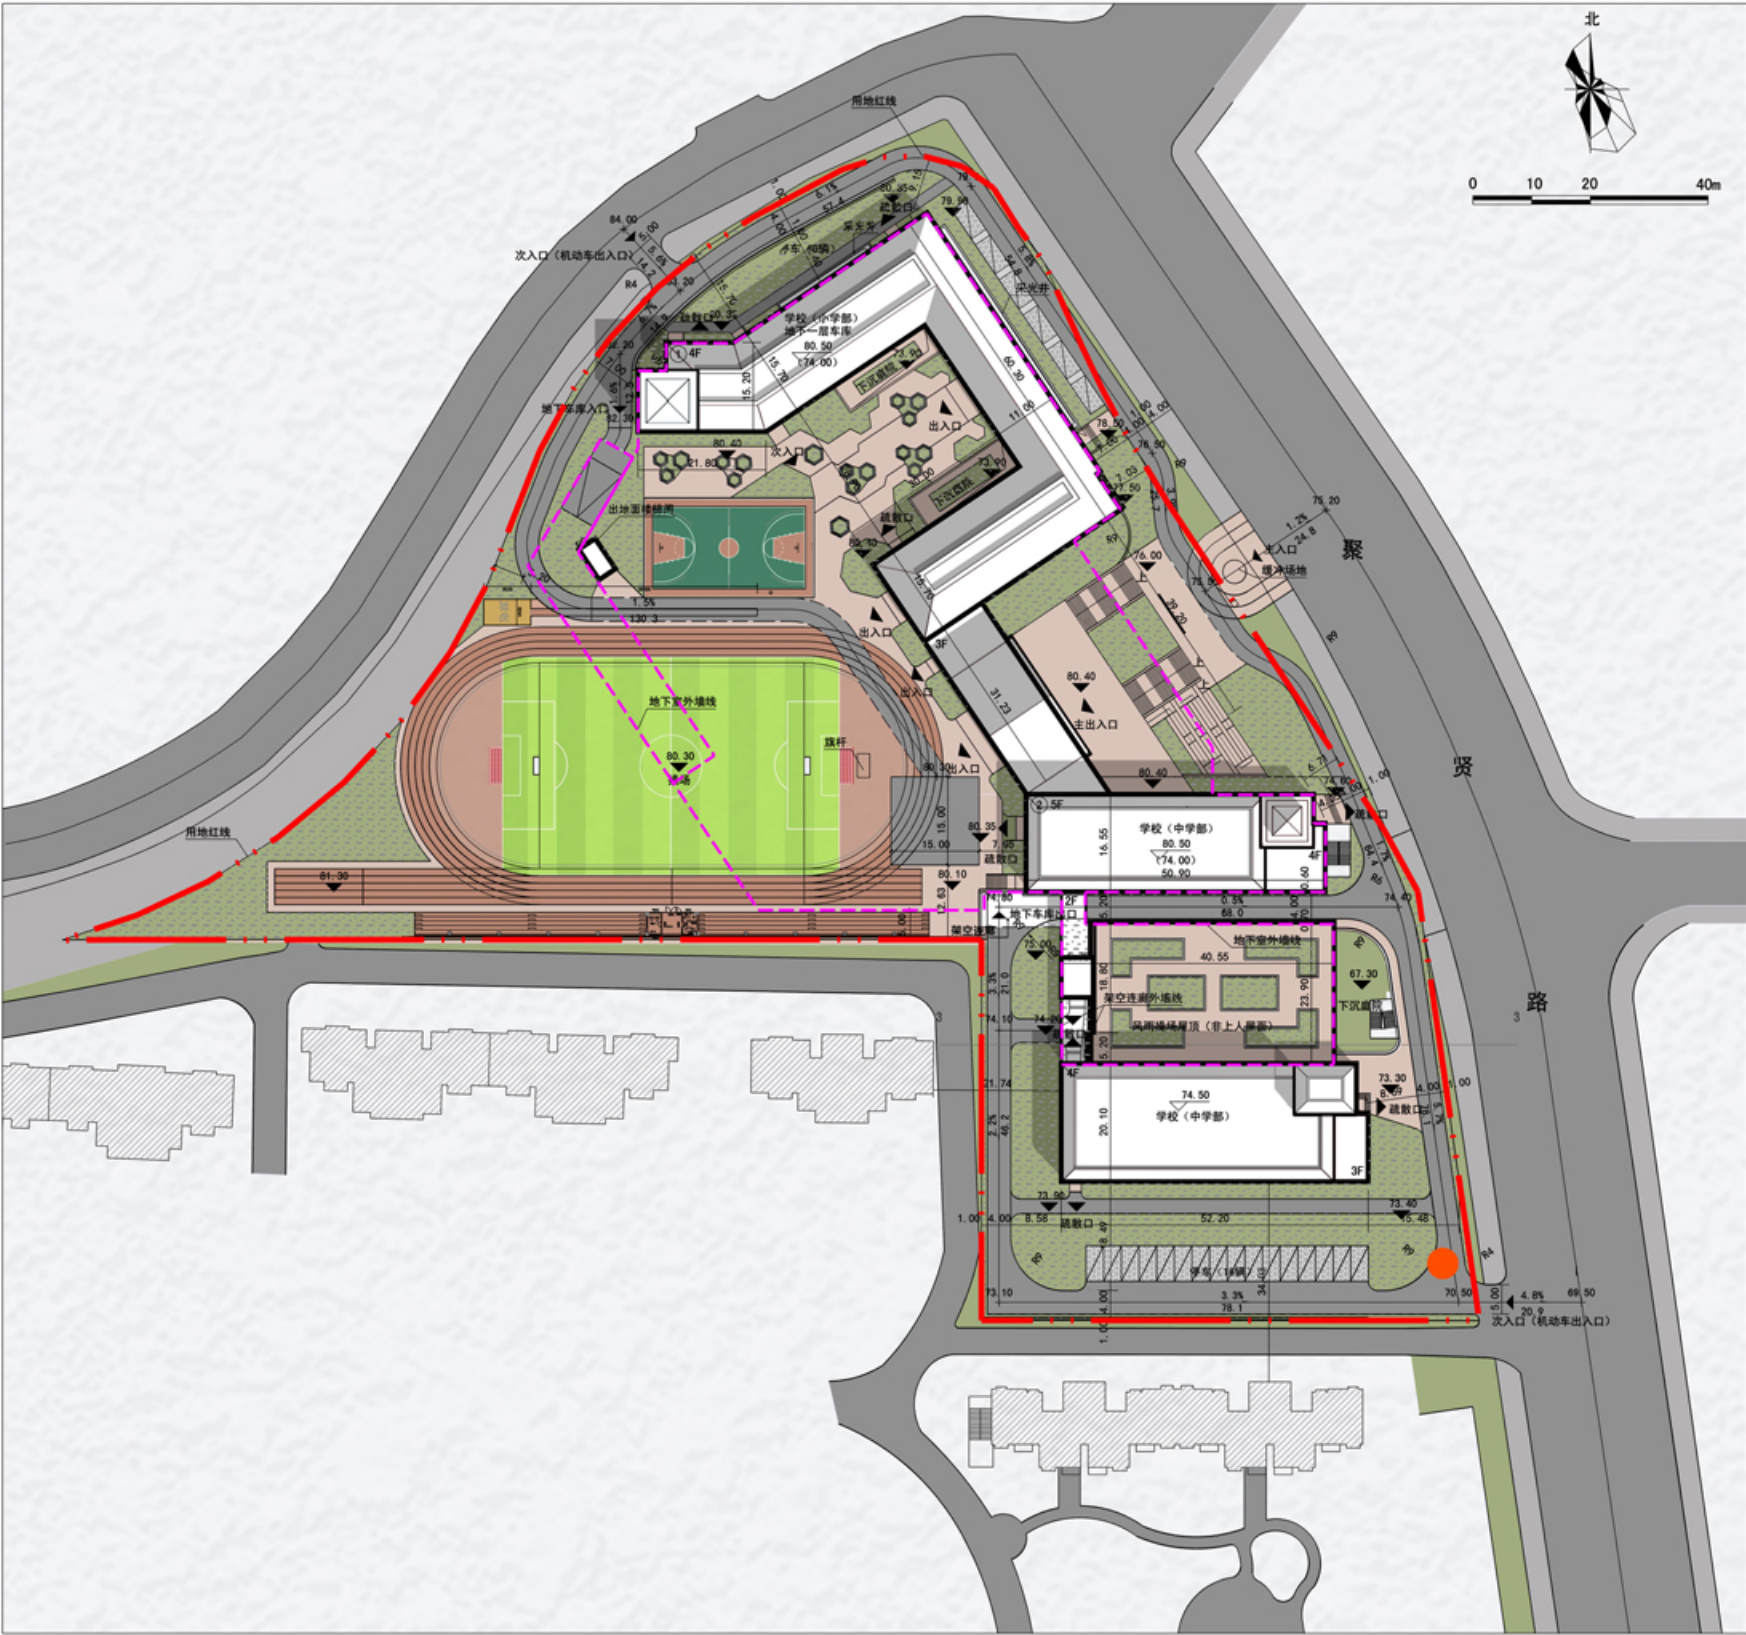

区位图



图例

	规划建筑, a层数, b楼号
	现状建筑
	用地红线
	规划道路 e为道路控制点标高
	地下室外轮廓线
	景观绿化
	c为道路坡度(%), d为道路长度(米)
	F为建筑室内±0.00标高
	g为建筑室外标高
	护坡
	挡土墙
	围墙

综合经济技术指标一览表

项 目	单 位	数 值	备 注
规划总用地面积	㎡	21333.3	
总建筑面积	㎡	31808	全部计入容积率

公示牌位置

根据《中华人民共和国城乡规划法》、《中华人民共和国行政许可法》、《关于城乡规划公开公示的规定》，我局现将拟审批事项向社会公示（详见政府网址www.dlhitech.gov.cn或现场公示牌）。如相关部门及利害关系人有异议，请在本通告发布后7个工作日内向我局提出书面申请。逾期或无异议，我局将依法对项目进行批复。

公示期：7个工作日（2021年7月9日-2021年7月19日）

建设单位：大连高新技术产业园区教育文体卫生局

设计单位：弘艺规划建筑设计有限公司

项目位置：高新园区

项目性质：中小学用地

审批事项：建设工程设计方案总平面图

联系电话：84615606

大连市自然资源局高新园区分局