


大连高新技术产业园区
国土空间分区规划
(2021-2035 年)
图 集
(公开版)

大连高新技术产业园区管理委员会

2026 年 7 月

目 录

- 01. 全域主体功能定位分布图
- 02. 全域国土空间总体格局规划图
- 03. 全域三条控制线图
- 04. 全域生态系统保护规划图
- 05. 全域历史文化保护线规划图
- 06. 全域国土空间规划分区图
- 07. 全域景观风貌重点管控区引导图

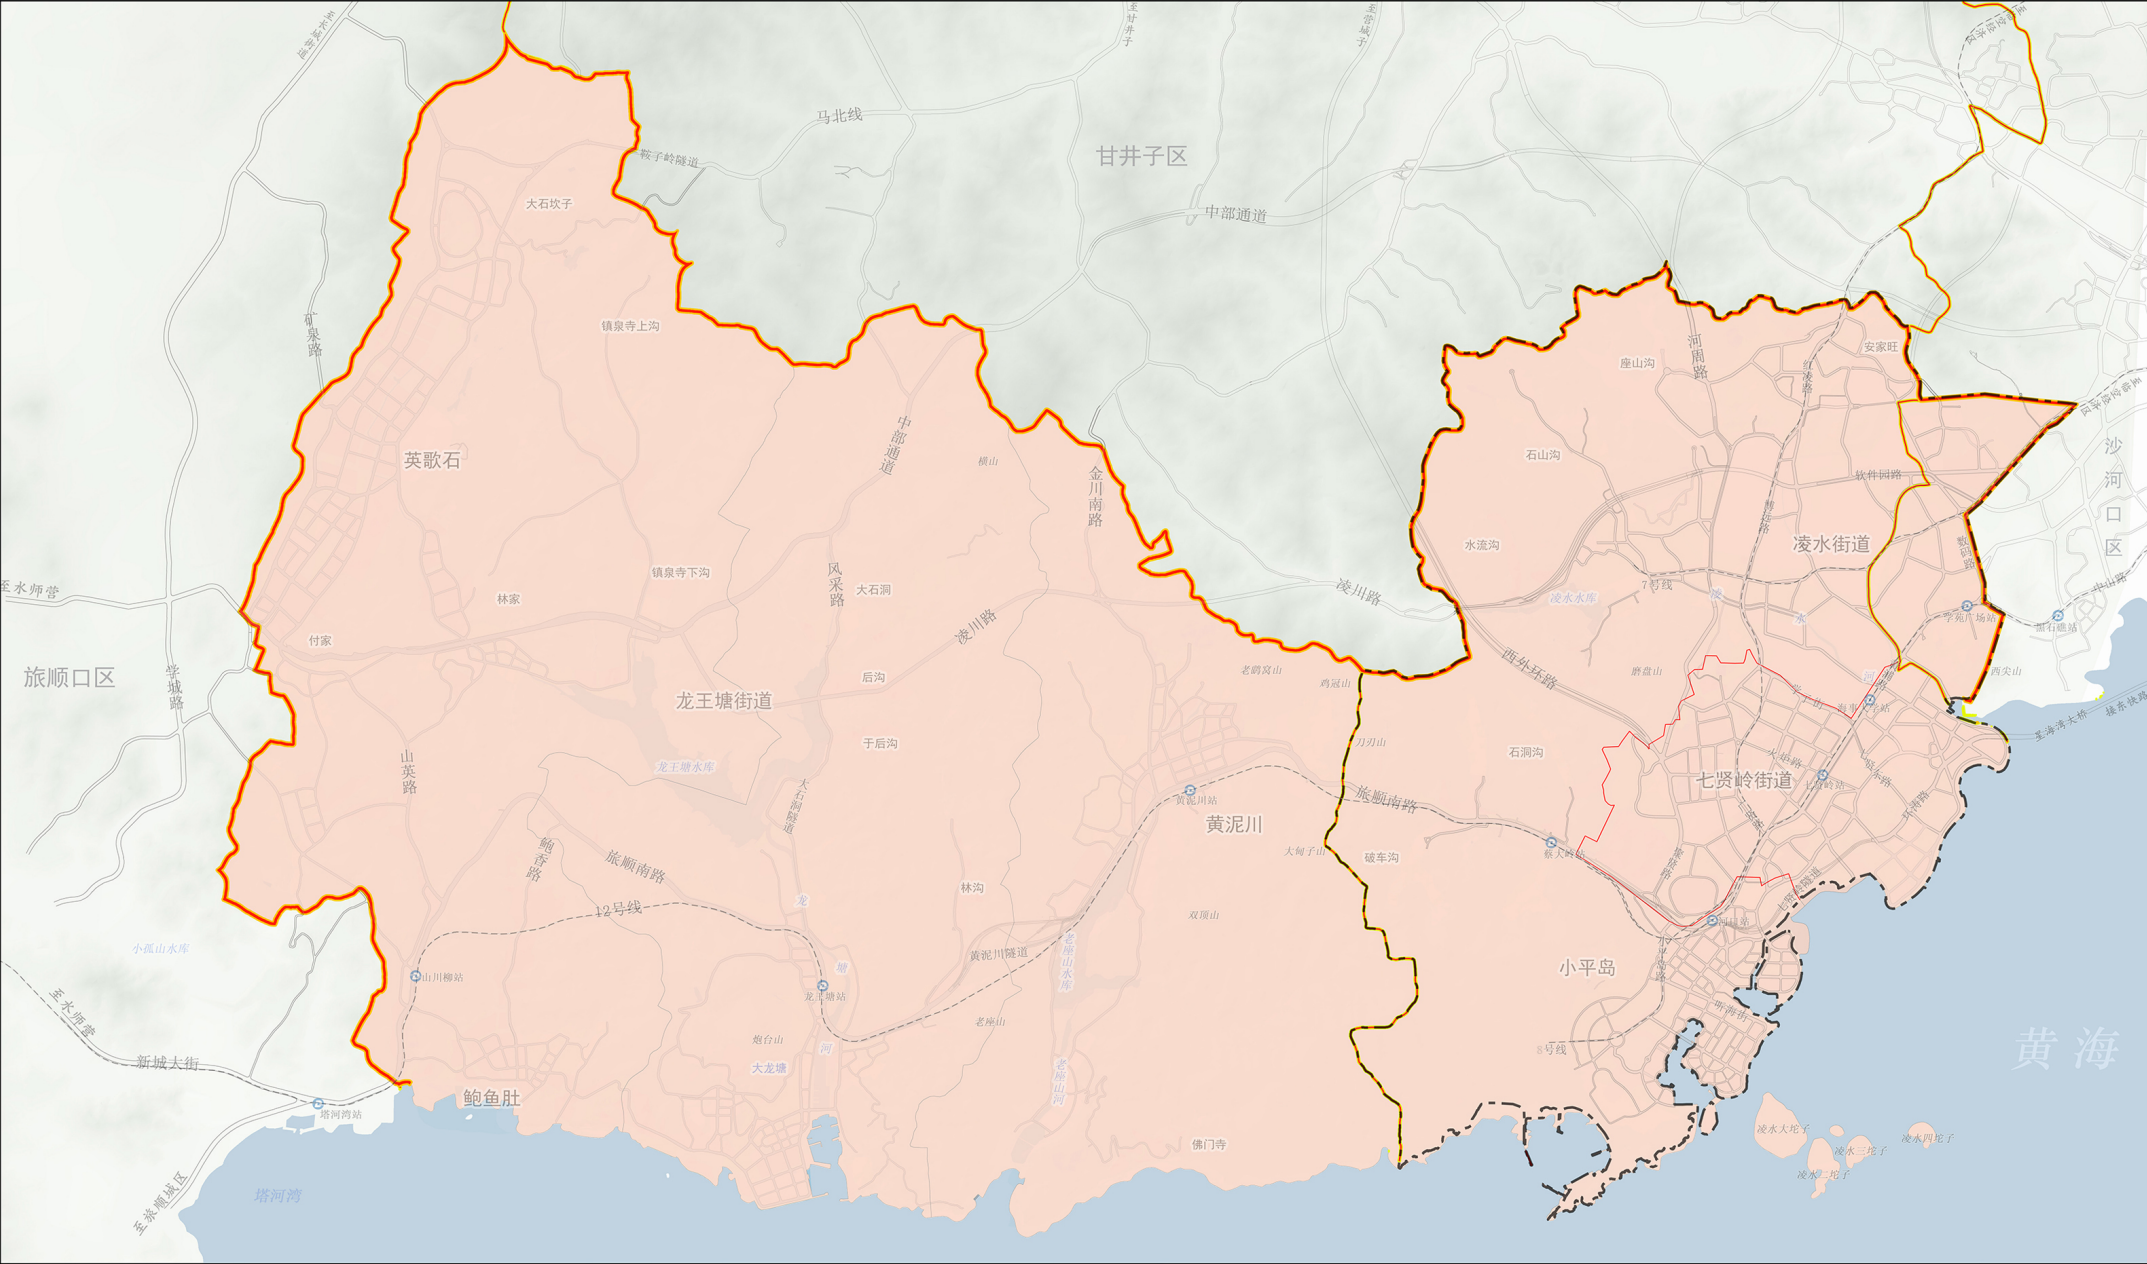





图例

- | | | | |
|--|------------|--|---------|
| | 城镇道路 | | 街道界线 |
| | 轨道交通 | | 区界线 |
| | 轨道站点 | | 高新区行政界线 |
| | 市级总观中心城区界线 | | |

03 全域三条控制线图

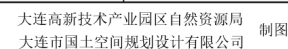

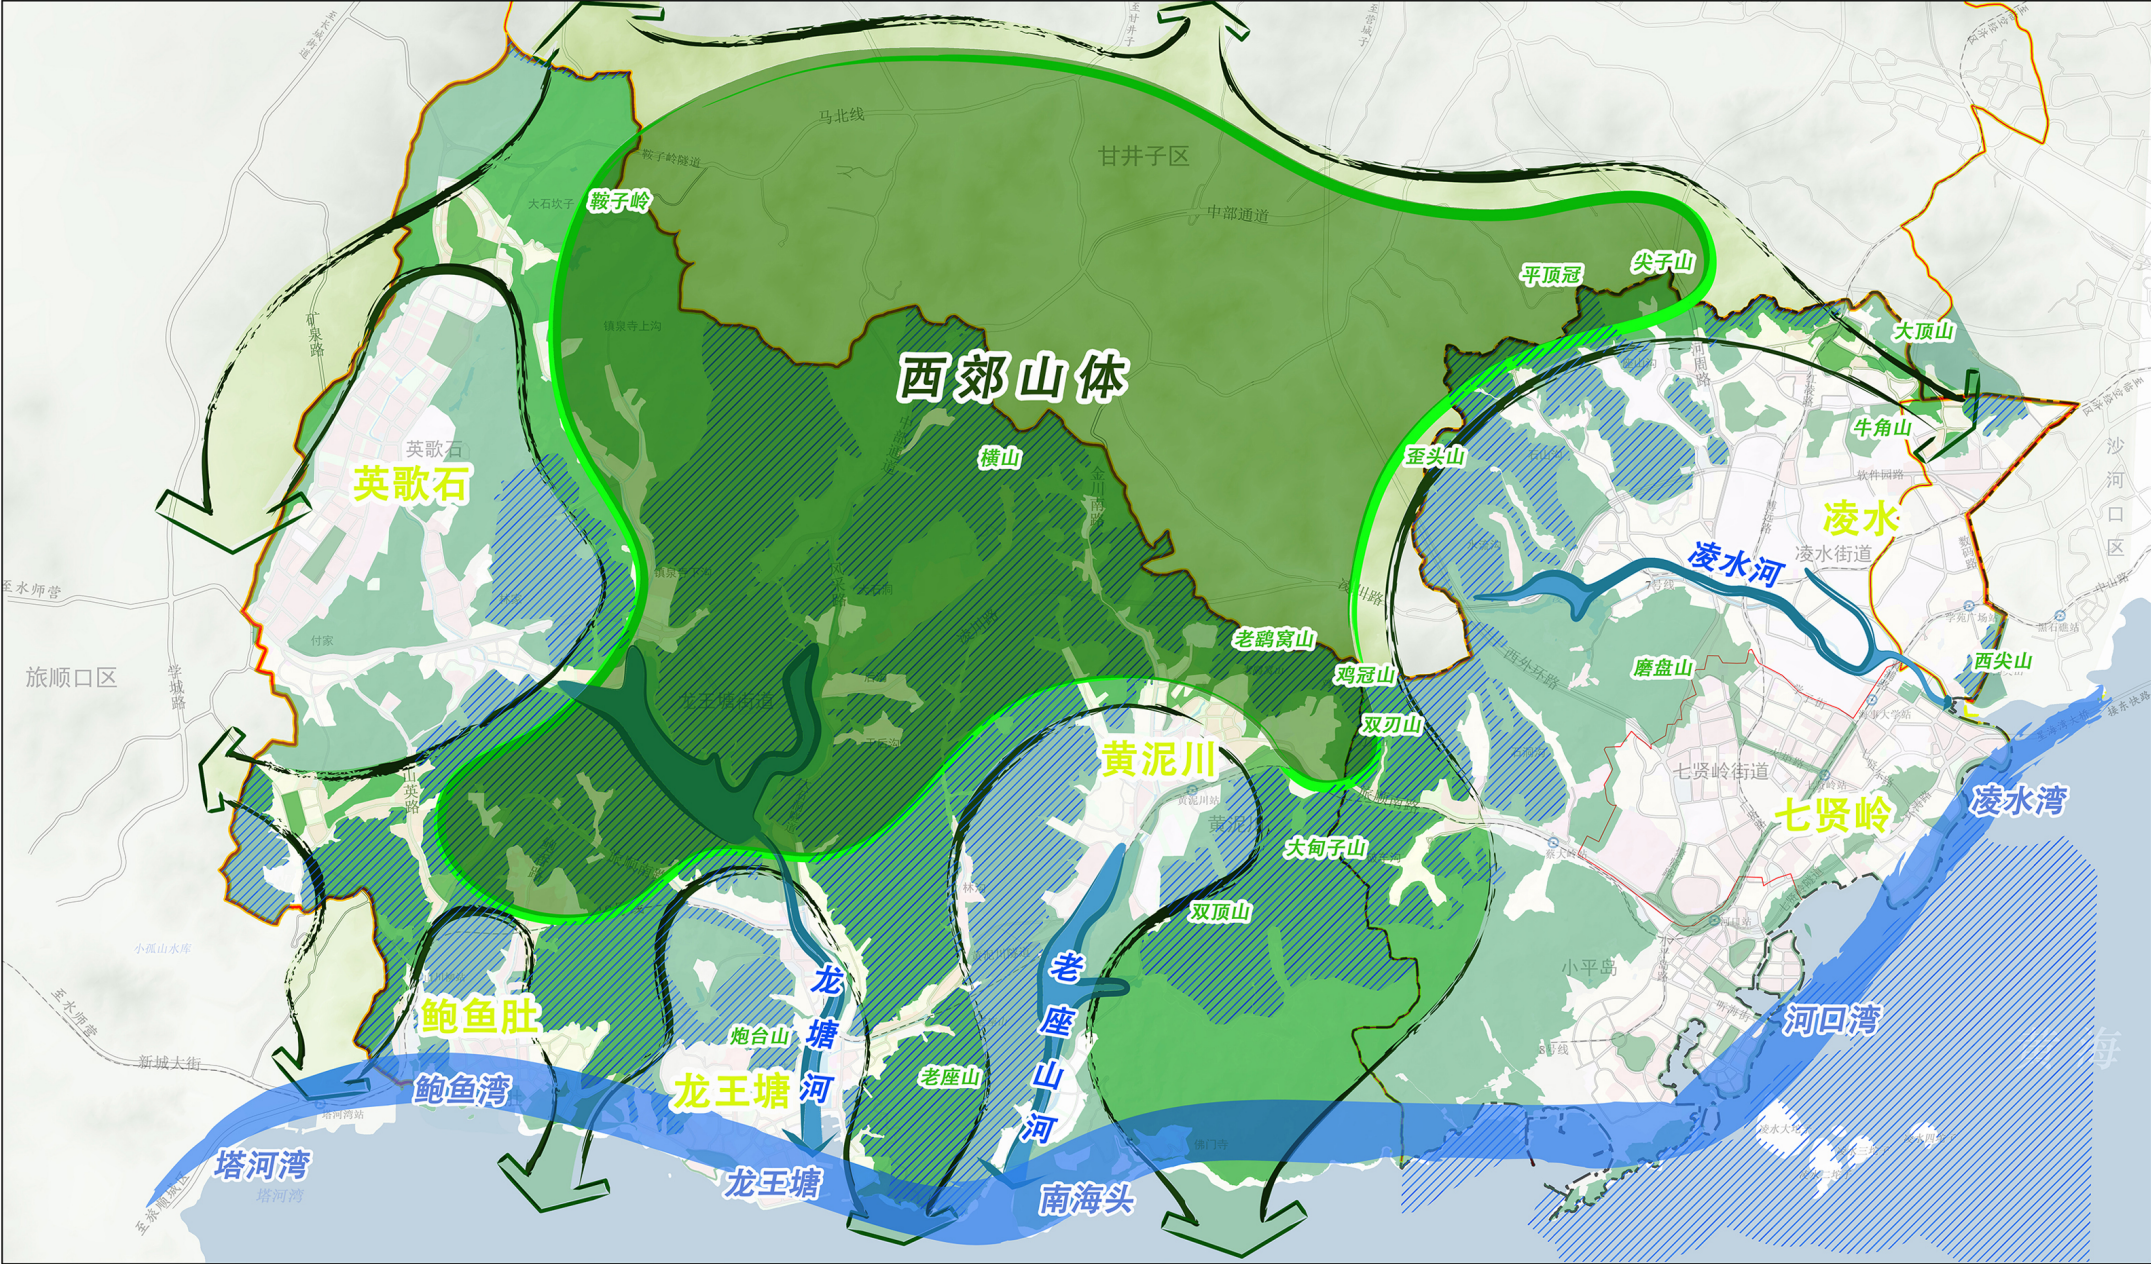

图例

- | | | |
|--------|------------|---------|
| 山体廊道 | 城镇道路 | 街道界线 |
| 河流廊道 | 轨道交通 | 区界线 |
| 滨海岸带 | 轨道站点 | 高新区行政界线 |
| 生态保护红线 | 市级总规中心城区界线 | |

审图号：辽BS[2025]14号

