

2020-1号

根据《中华人民共和国城乡规划法》、《中华人民共和国行政许可法》、《关于城乡规划公开公示的规定》，我局现将拟审批事项向社会公示（详见政府网址

www.dlhiotech.gov.cn或现场公示牌)。如相关部门及利害关系人有异议,请在本通告发布后7个工作日内向我局提出书面申请。逾期或无异议,我局将依法对项目进行批复。

公示期：7个工作日
(2020年1月16日-2020年1月31日)

建设单位：大连理工大学

设计单位：大连理工大学土木建筑
设计研究院有限公司

项目位置：大连理工大学附属学校

项目性质：科教用地

审批事项：核发建设工程规划许可证

联系电话：84793116




主要经济技术指标统计表

项 目	单 位	数 值	备 注
规划用地面积	m ²	4351.50	
总建筑面积	m ²	9501.00	
其 地上建筑面积	m ²	9050.35	
中 地下设备用房面积	m ²	450.65	计入容积率
容积率		2.18	
绿地率	%	5.00	
建筑基底面积	m ²	2546.71	
建筑密度	%	58.52	

图 例

	用地红线
	公示牌位置
	规划建筑
	现状建筑

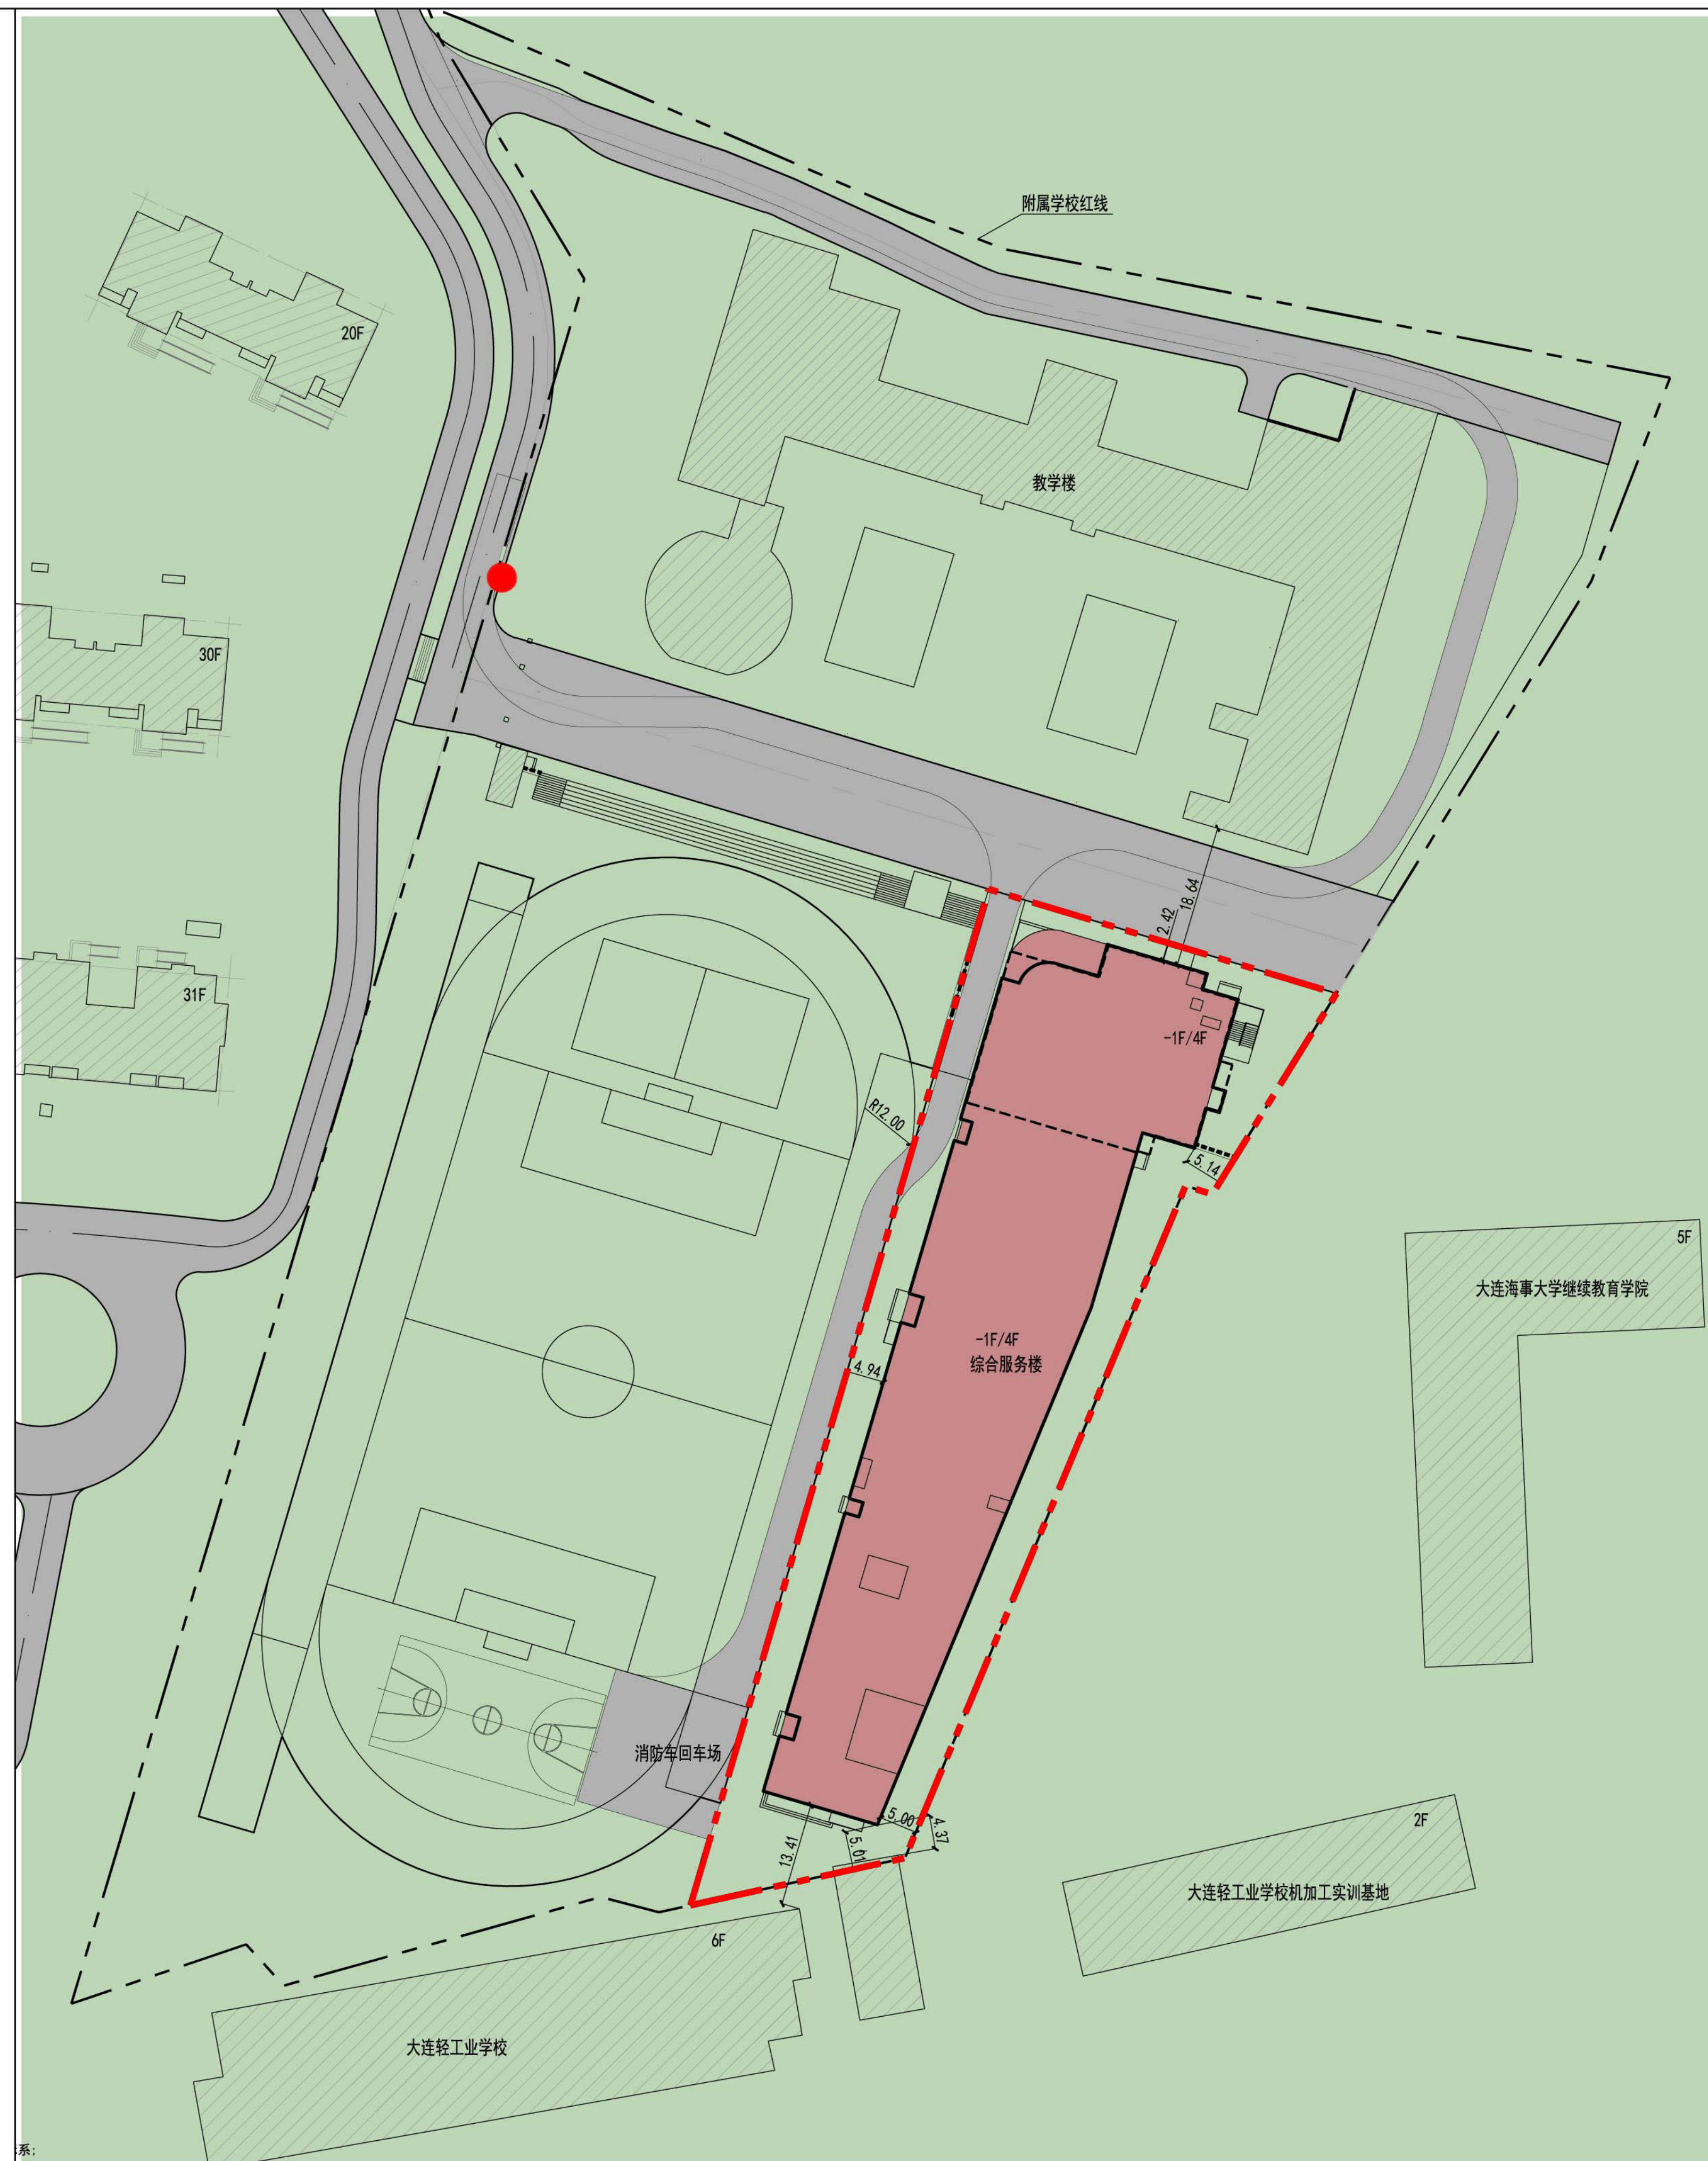

高新区规划建设局