
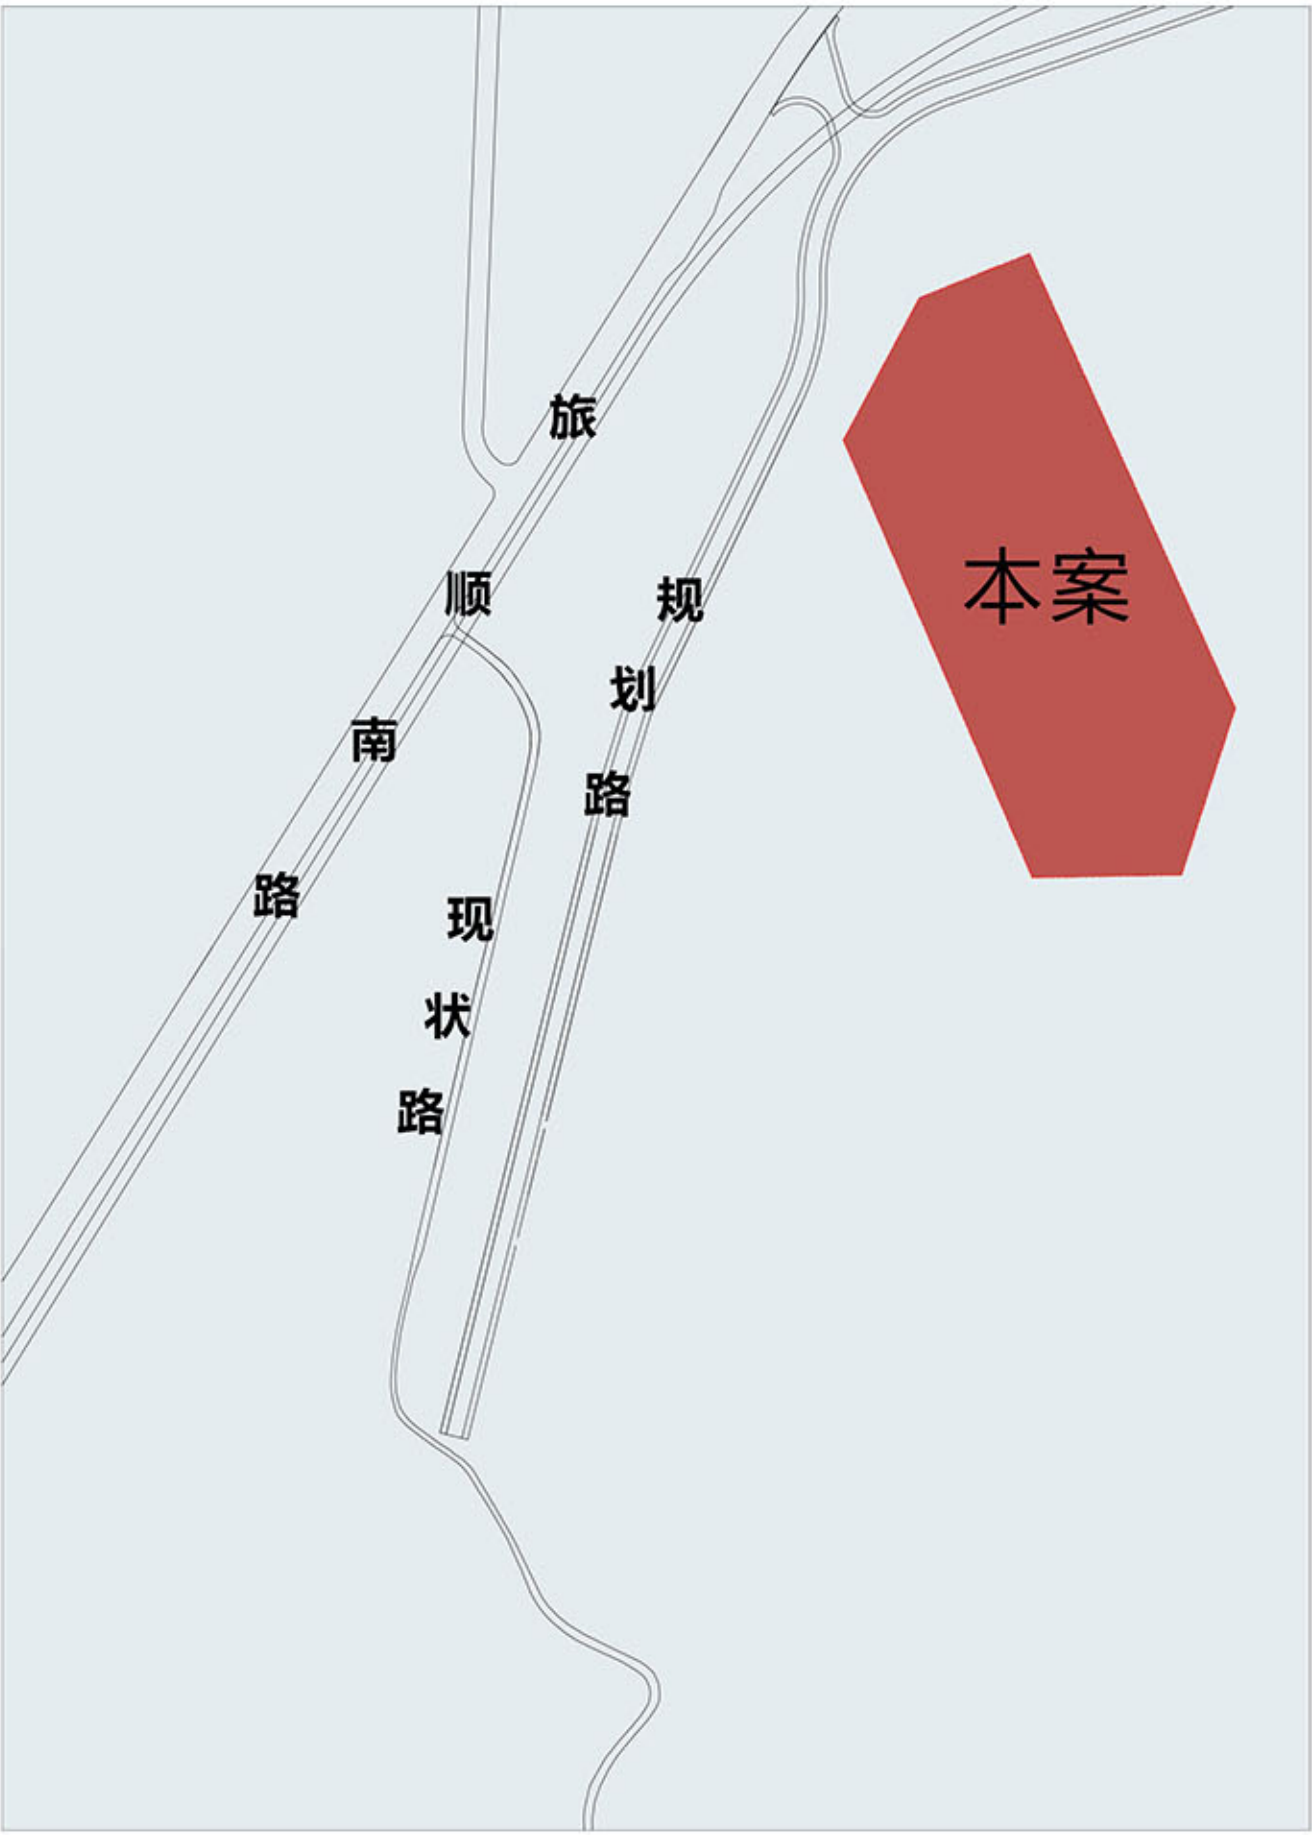


大连市建设工程规划公示

2020—3号

大连东软教育健康科技实训基地二期S1地块

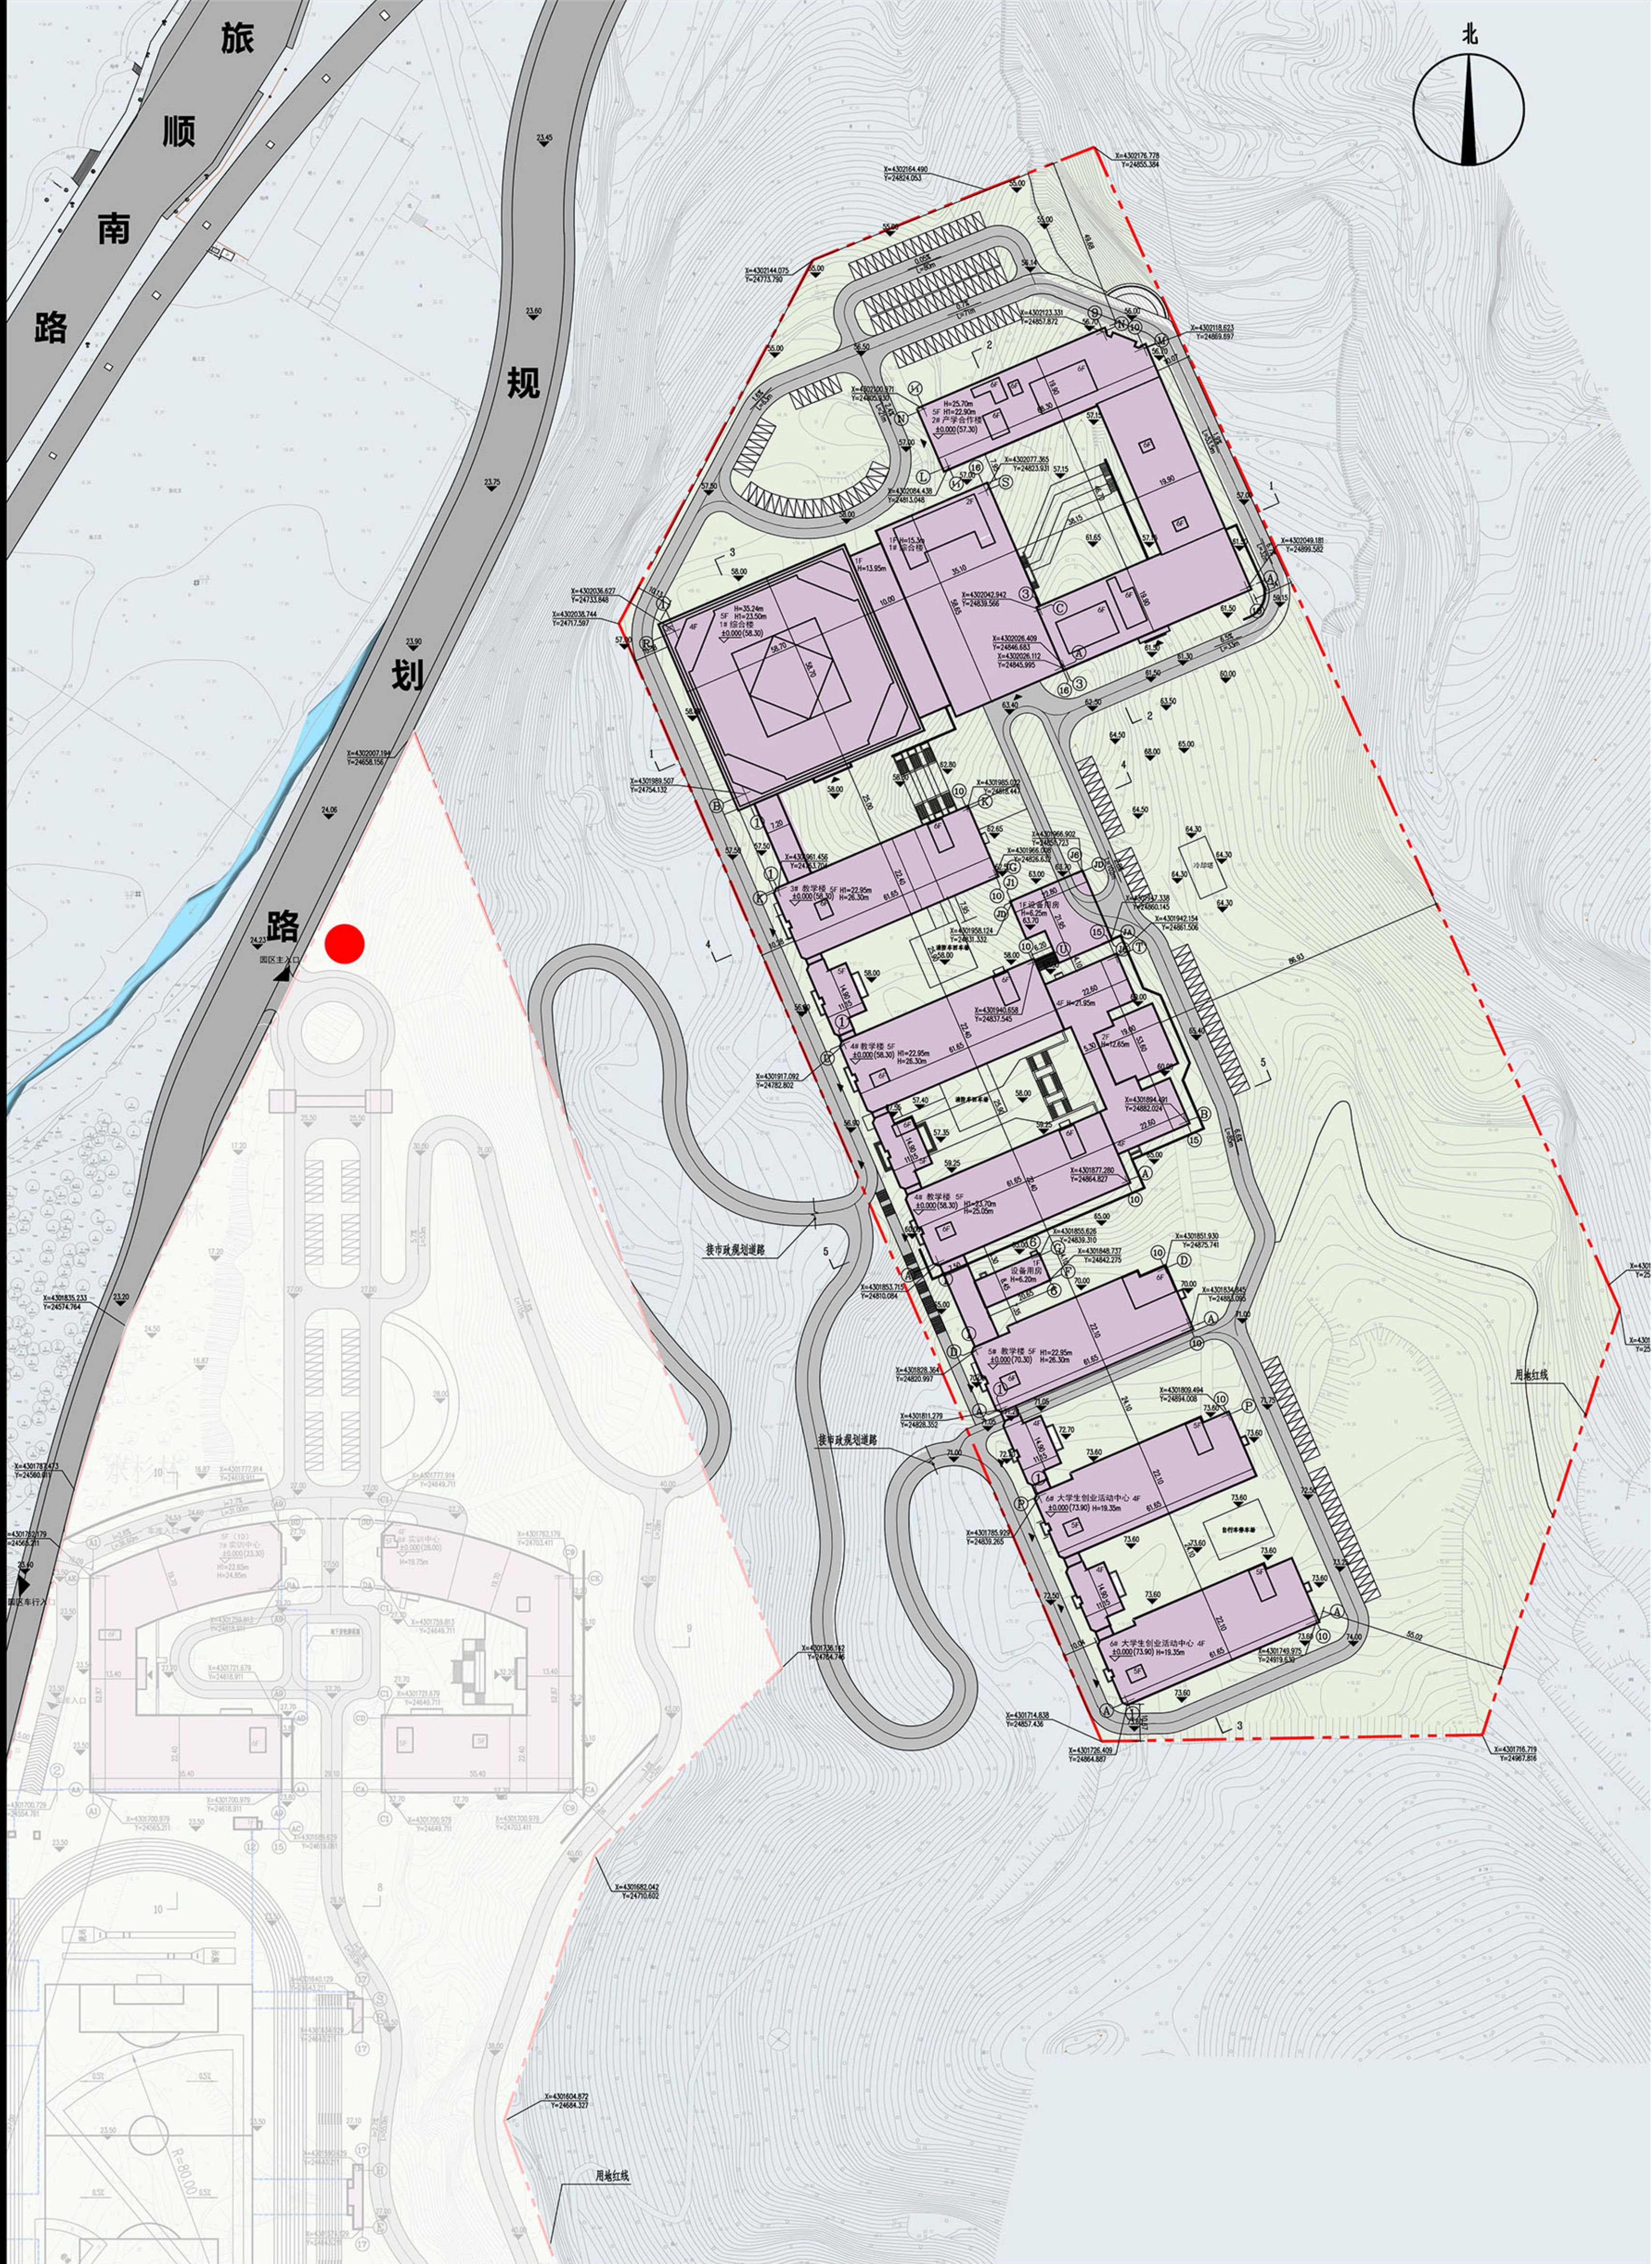

区域位置图

大连东软教育健康科技实训基地二期S1地块指标一览表			
地块	项目	建筑层数	面积 (m²)
S1地块	规划用地面积		76936.10
	总建筑面积		76936.10
	计容面积		76936.10
	其中	1#综合楼	5F
		图书馆	
		报告厅	
		2#产学研合作楼	5F
		3#教学楼	5F
		4#教学楼	5F
		5#教学楼	5F
		6#大学生创业活动中心	4F
	容积率		1.00

图例

-
-

根据《中华人民共和国城乡规划法》、《中华人民共和国行政许可法》、《关于城乡规划公开公示的规定》，我局现将拟审批事项向社会公示（详见政府网址 www.dlhitech.gov.cn 或现场公示牌）。如相关部门及利害关系人有异议。请在本通告发布后7个工作日内向我局提出书面申请。逾期或无异议，我局将依法对项目进行批复。

公示期：2020年2月25日—2020年3月4日

建设单位：大连东软信息学院

设计单位：沈阳都市建筑设计有限公司

项目位置：龙王塘街道黄泥川旅顺南路南侧

项目性质：高等院校用地

审批事项：核发《建设工程规划许可证》

联系电话：84793116

高新区规划建设局