


大连市建设工程规划公示

2020—4号

大连东软教育健康科技实训基地二期S2地块

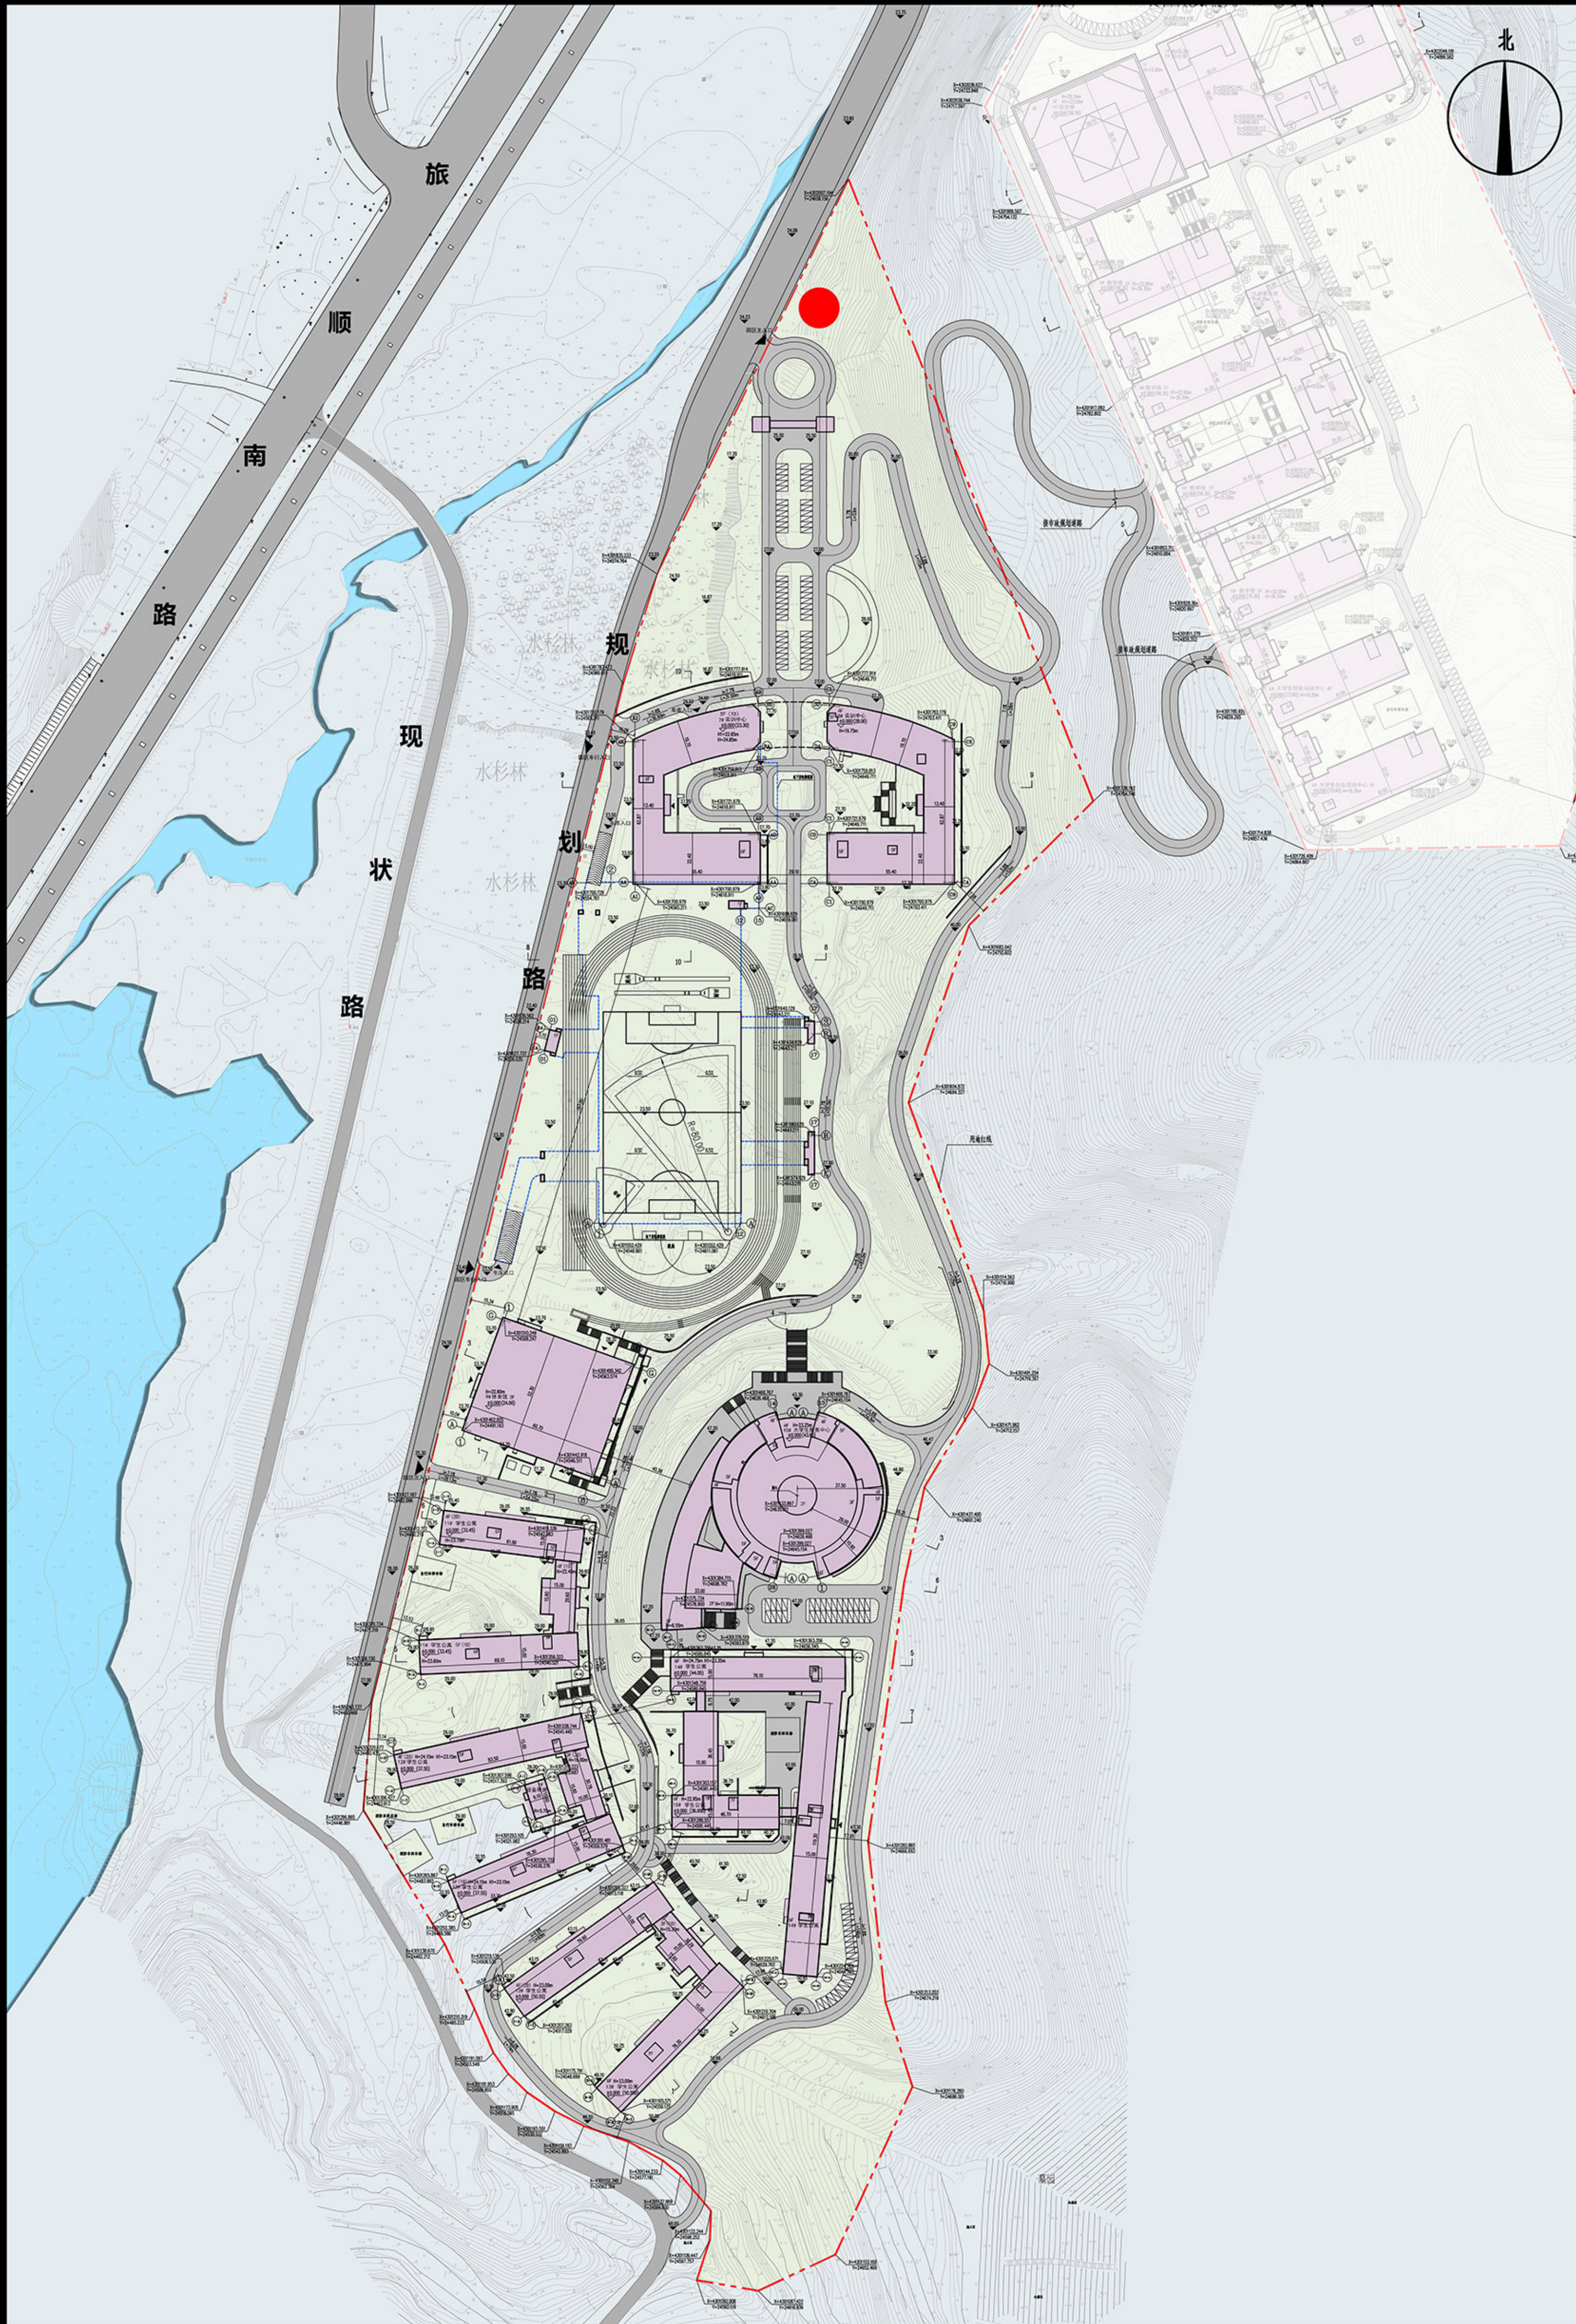

区域位置图

大连东软教育健康科技实训基地二期S2地块指标一览表			
地块	项目	建筑层数	面积 (m²)
S2地块	规划用地面积		152622.80
	总建筑面积		126821.14
	计容面积		115993.33
	7#实训中心	5F	18508.17
	其中 计容面积		14938.84
	地下车库 (不计容)		3323.86
	8#实训中心	4F	8936.63
	9#体育馆	3F	8477.59
	10#大学生服务中心	4F	12613.02
	11~15#学生公寓	6F	71027.61
	其中 11#学生公寓	6F	13794.41
	12#学生公寓	6F	16586.77
	13#学生公寓	6F	15737.99
	14#学生公寓	6F	17666.97
	15#学生公寓	6F	7241.47
	D1#地下车库		10827.81
	容积率		0.76

图例



根据《中华人民共和国城乡规划法》、《中华人民共和国行政许可法》、《关于城乡规划公开公示的规定》，我局现将拟审批事项向社会公示（详见政府网址www.dlhitech.gov.cn或现场公示牌）。如相关部门及利害关系人有异议。请在本通告发布后7个工作日内向我局提出书面申请。逾期或无异议，我局将依法对项目进行批复。

公示期：2020年2月25日—2020年3月4日

建设单位：大连东软信息学院

设计单位：沈阳都市建筑设计有限公司

项目位置：龙王塘街道黄泥川旅顺南路南侧

项目性质：高等院校用地

审批事项：核发《建设工程规划许可证》

联系电话：84793116

高新区规划建设局