


大连市建设工程规划公示

2020-5号

大连海事大学海洋运输工程学科实验楼建设项目

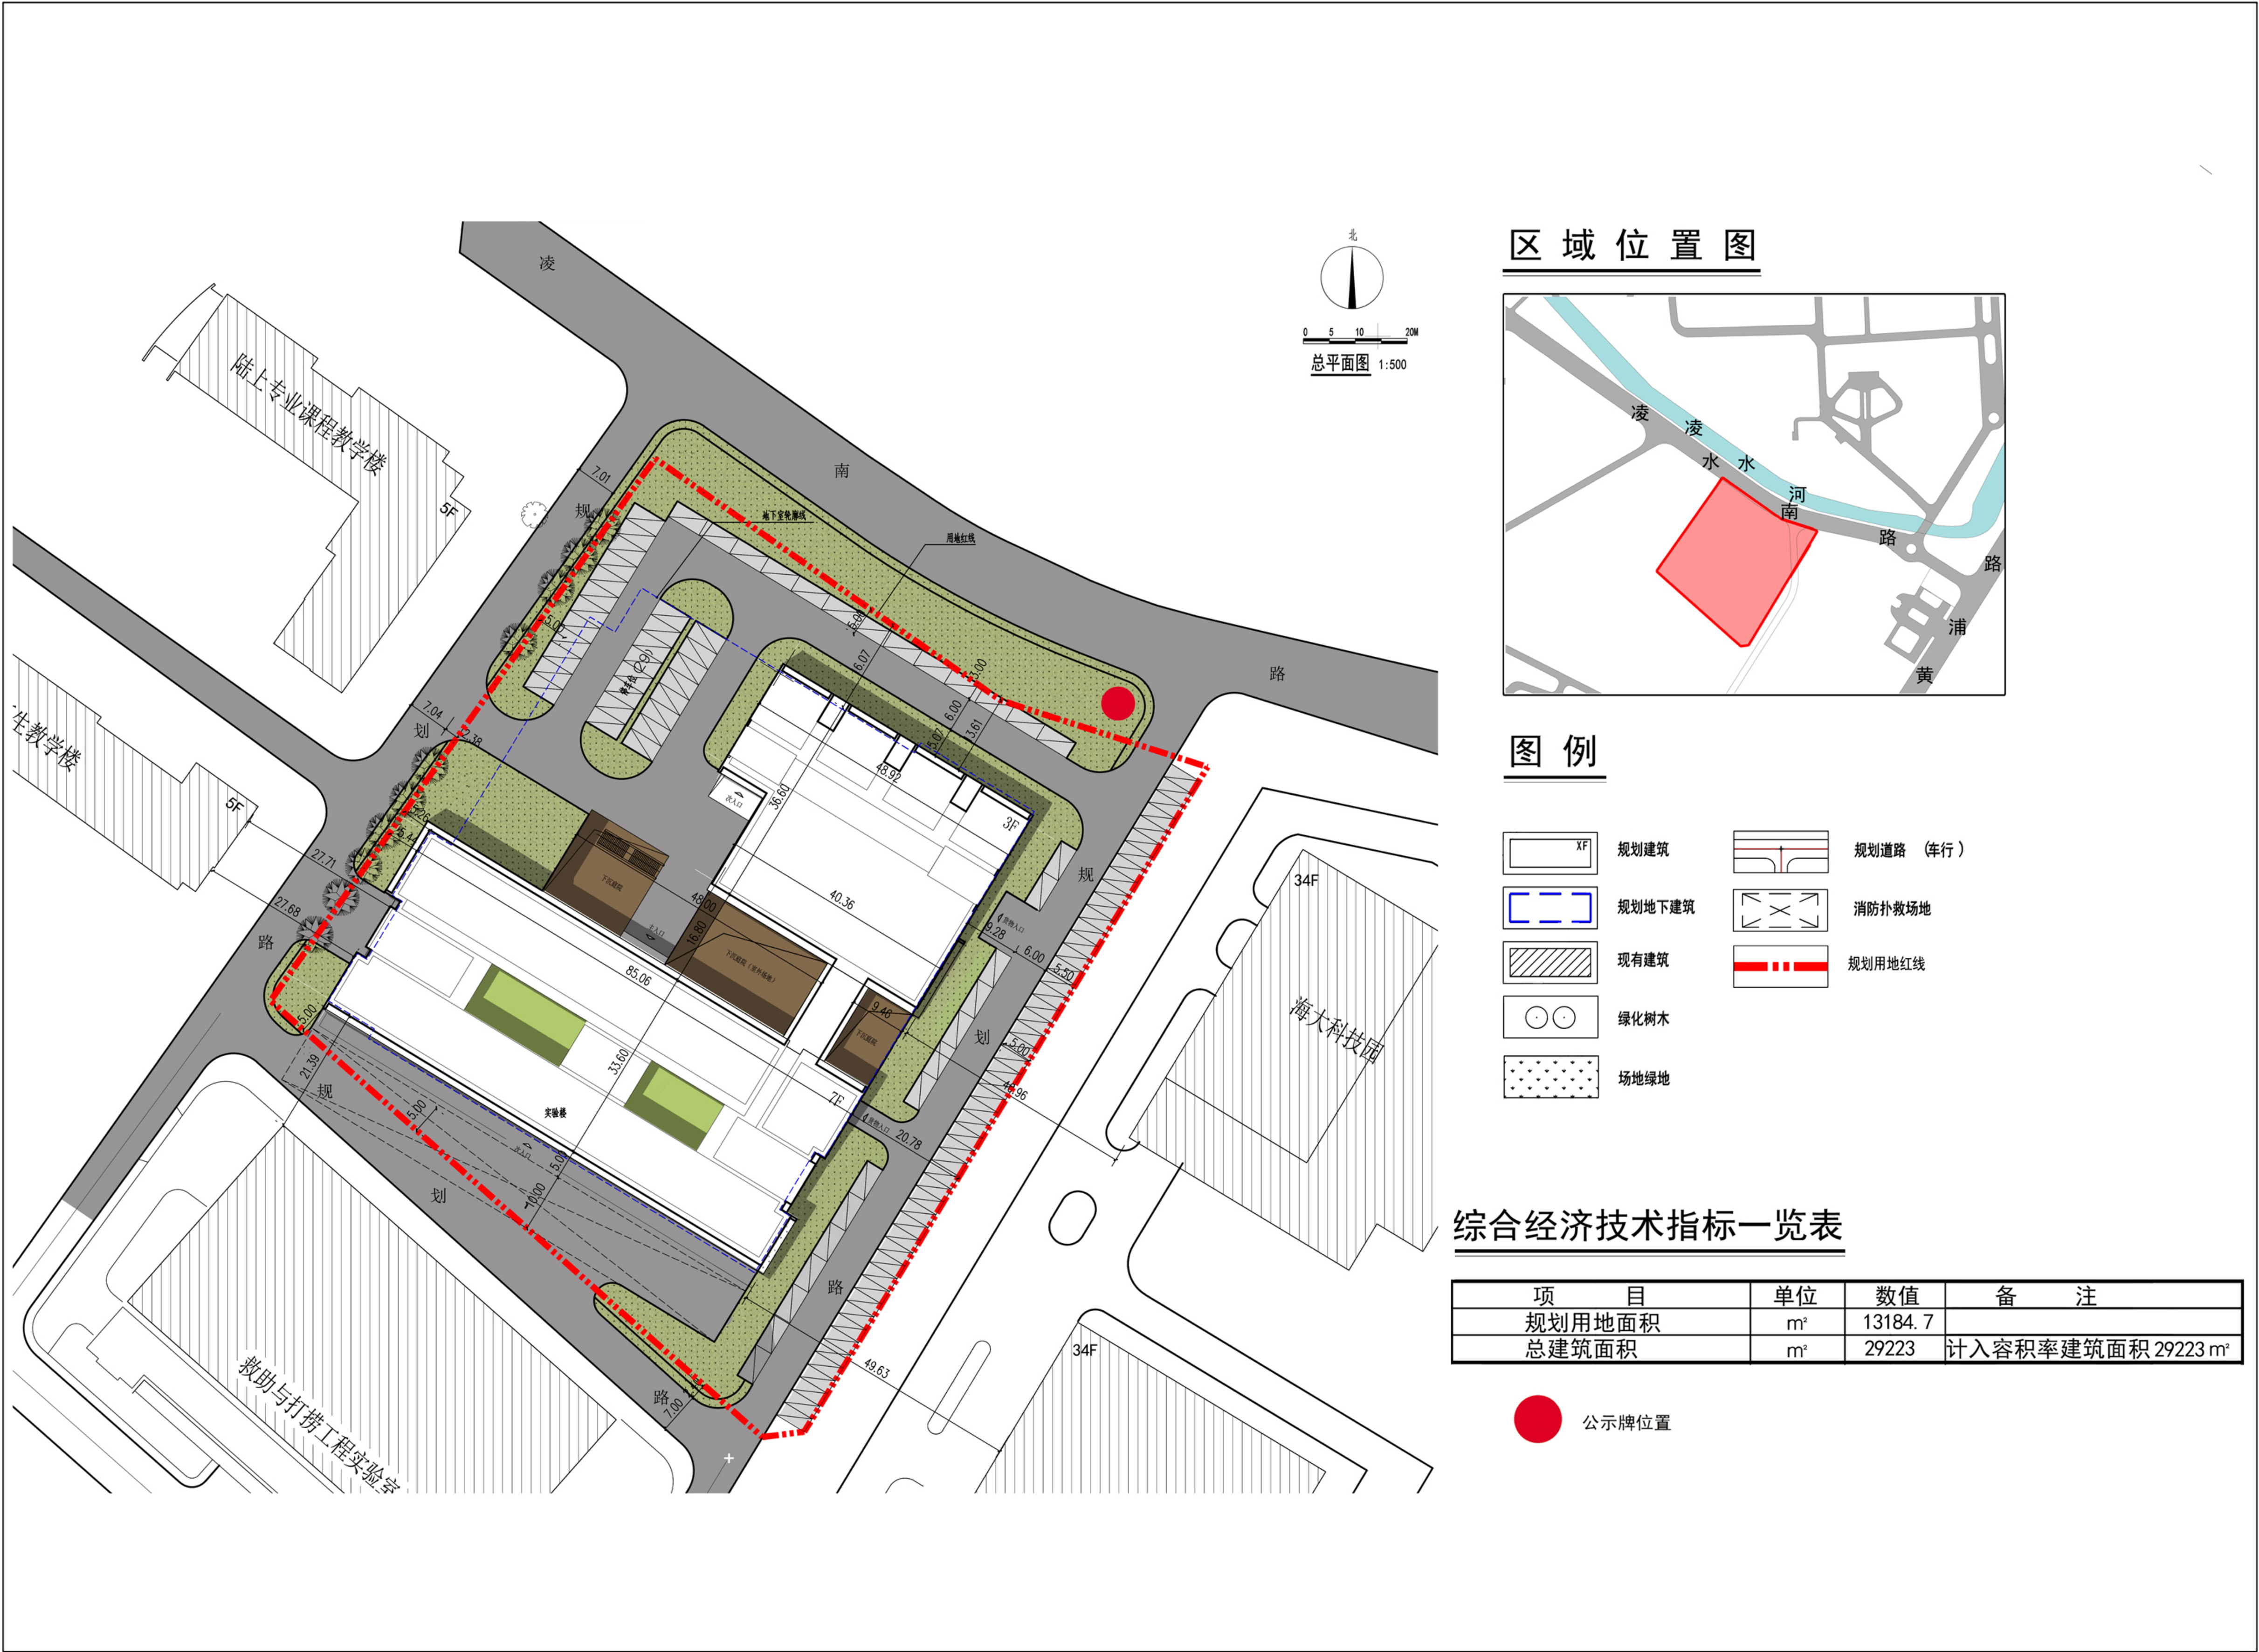

根据《中华人民共和国城乡规划法》、《中华人民共和国行政许可法》、《关于城乡规划公开公示的规定》，我局现将拟审批事项向社会公示（详见政府网址www.dlhi-tech.gov.cn或现场公示牌）。如相关部门及利害关系人有异议，请在本通告发布后7个工作日内向我局提出书面申请。逾期或无异议，我局将依法对项目进行批复。

公示期：7个工作日（2020年3月24日-2020年4月1日）

建设单位：大连海事大学
设计单位：大连市建筑设计研究院有限公司
项目位置：大连海事大学校内
项目性质：教育
审批事项：建设工程设计方案总平面图
联系电话：84793116

高新区规划建设局