


大连市建设工程规划公示

2020-7号

大连山水明园远东地块建设项目

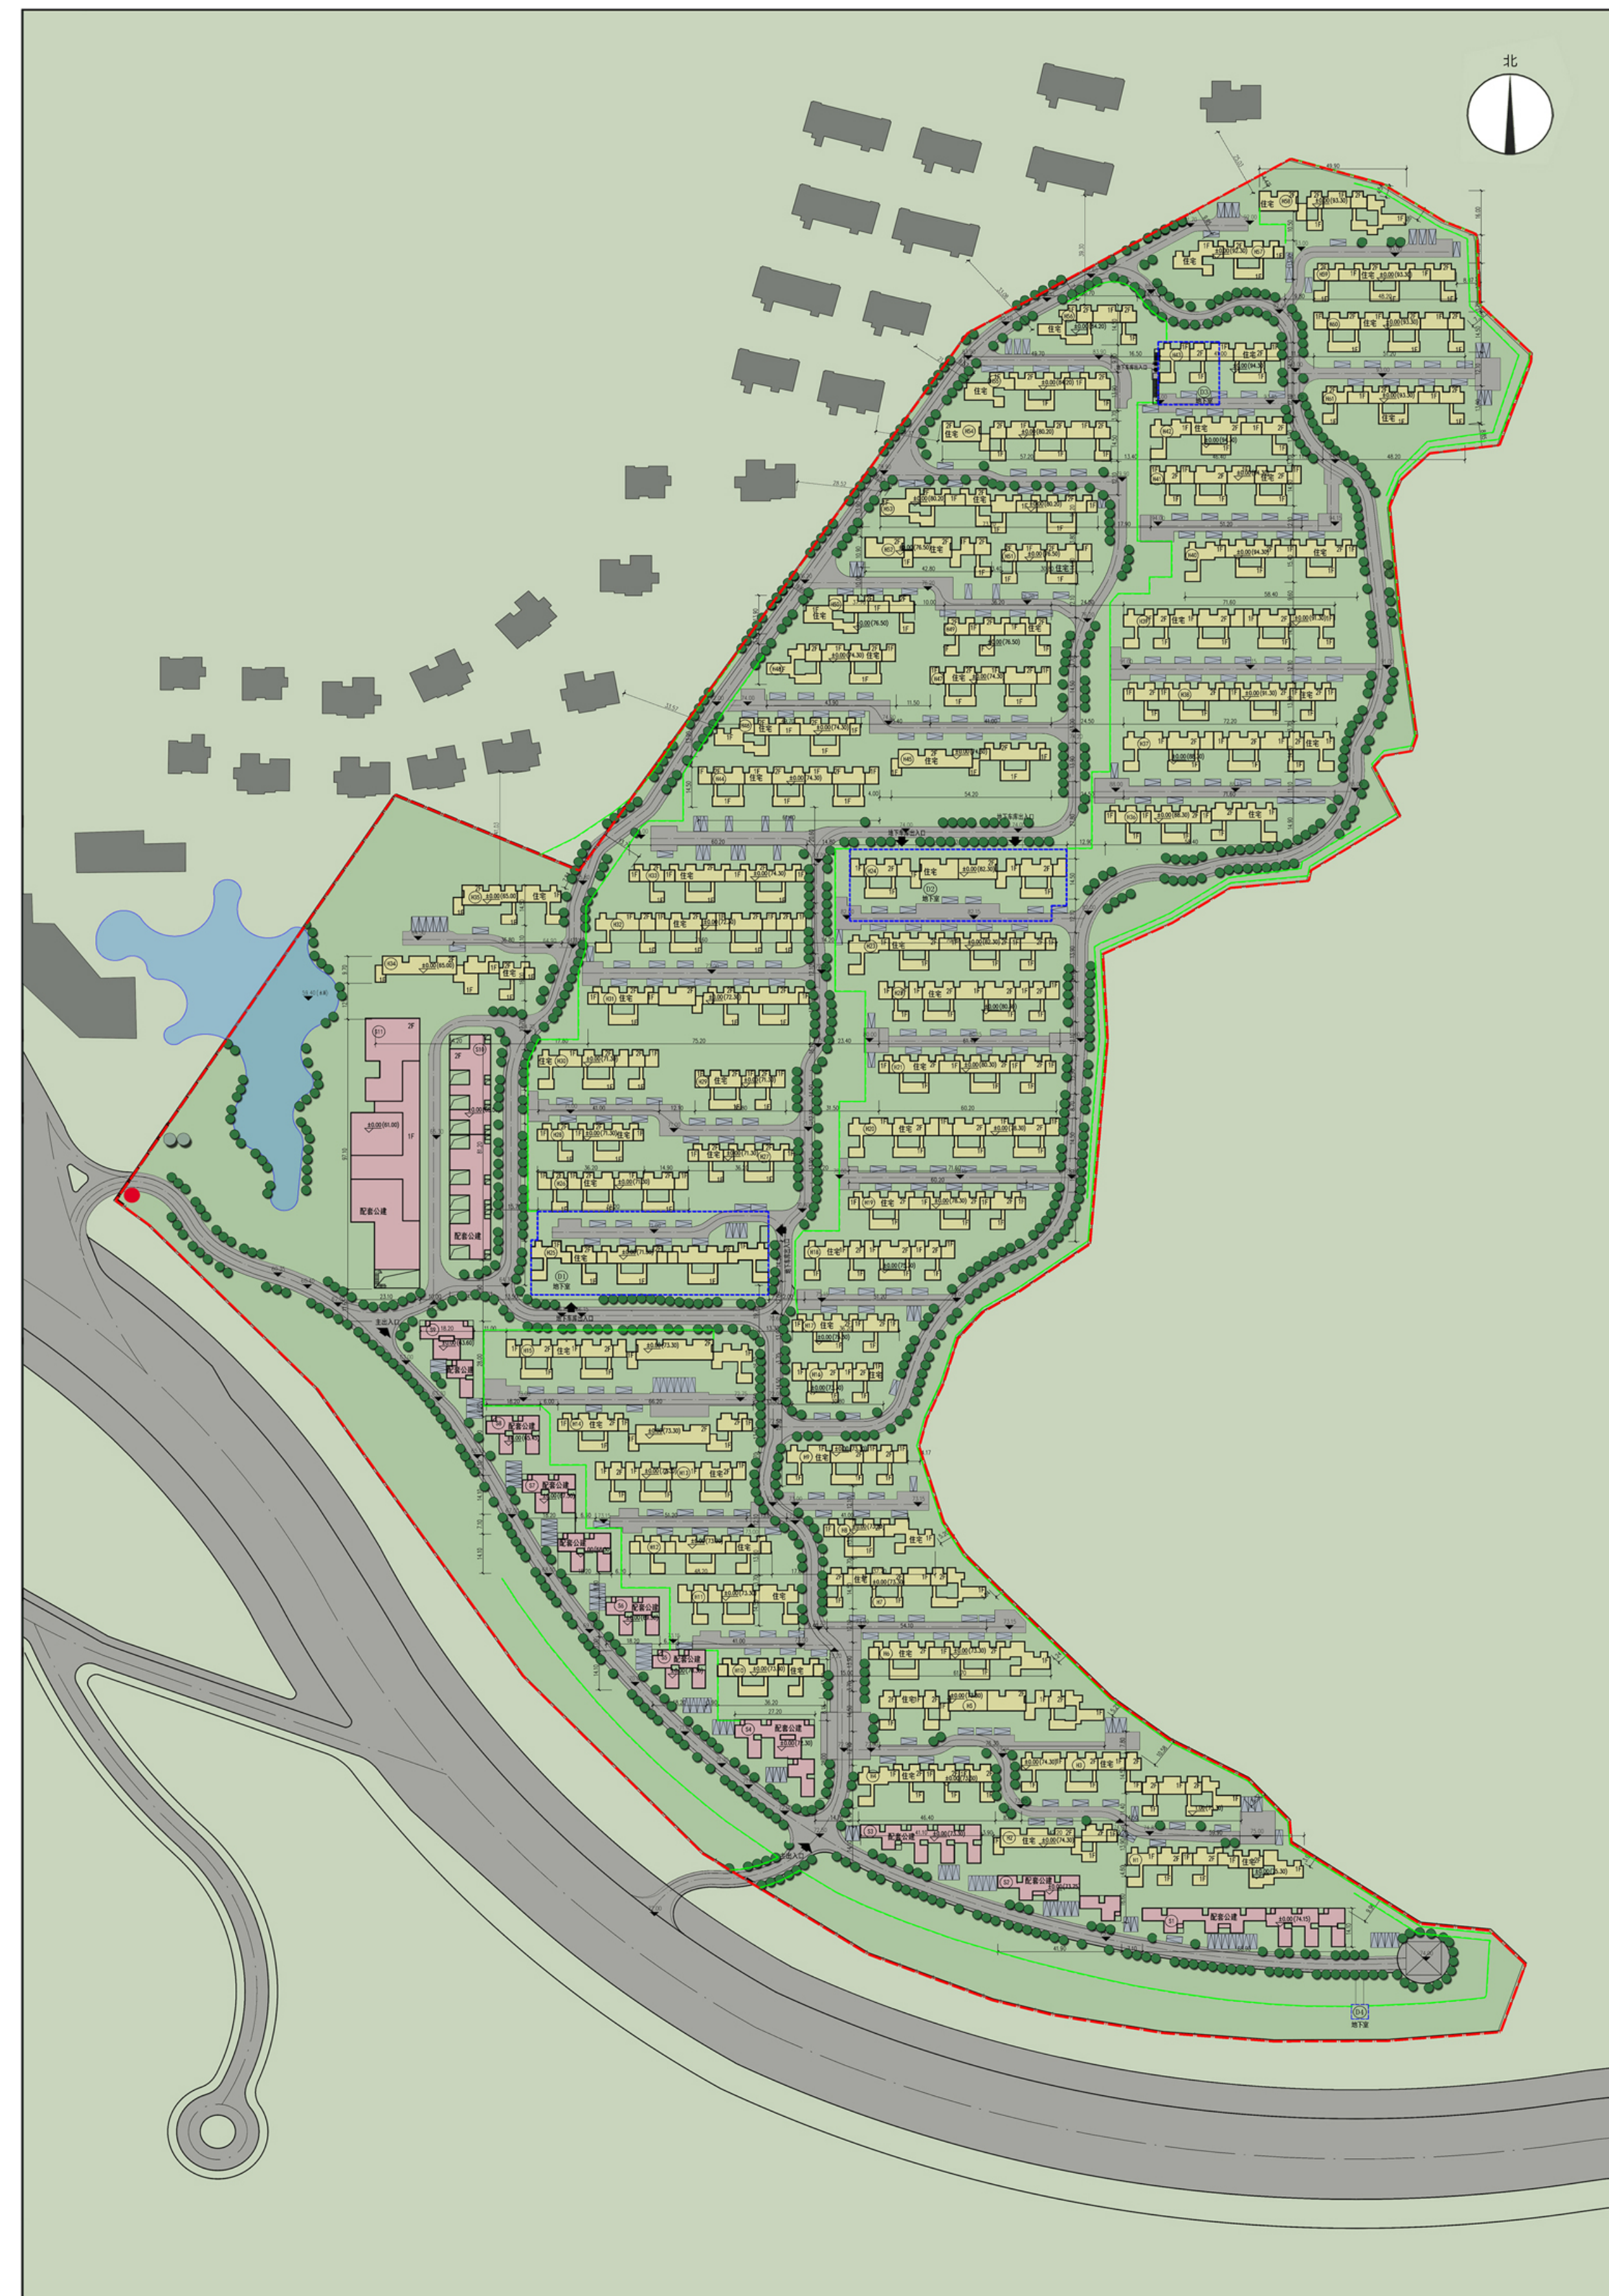

图例

- 现状建筑
- 规划住宅
- 规划公建
- 停车位
- 地下建筑
- 用地红线
- 规划道路

地块经济技术指标一览表

| 项目 | 单位 | 数值 | 备注 |
|--------|----------------|---------|-------------------------------|
| 规划用地面积 | m ² | 150000 | |
| 总建筑面积 | m ² | 54722.0 | 计入容积率建筑面积50187 m ² |

● 公示牌位置

根据《中华人民共和国城乡规划法》、《中华人民共和国行政许可法》、《关于城乡规划公开公示的规定》，我局现将拟审批事项向社会公示（详见政府网址 www.dlhitech.gov.cn 或现场公示牌）。如相关部门及利害关系人有异议，请在本通告发布后7个工作日内向我局提出书面申请。逾期或无异议，我局将依法对项目进行批复。

公示期：7个工作日（2020年4月15日—2020年4月23日）

建设单位：大连远东房屋开发有限公司

设计单位：中外建华诚工程技术集团有限公司

四川洲宇建筑设计有限公司

项目位置：高新园区黄泥川

项目性质：居住

审批事项：建设工程设计方案总平面图调整

联系电话：84793116

高新区规划建设局