大连市建设工程规划公示

大高规建发2020第10号

大连天地软件园黄泥川路北W3-B配套住宅项目A地块规划方案调整

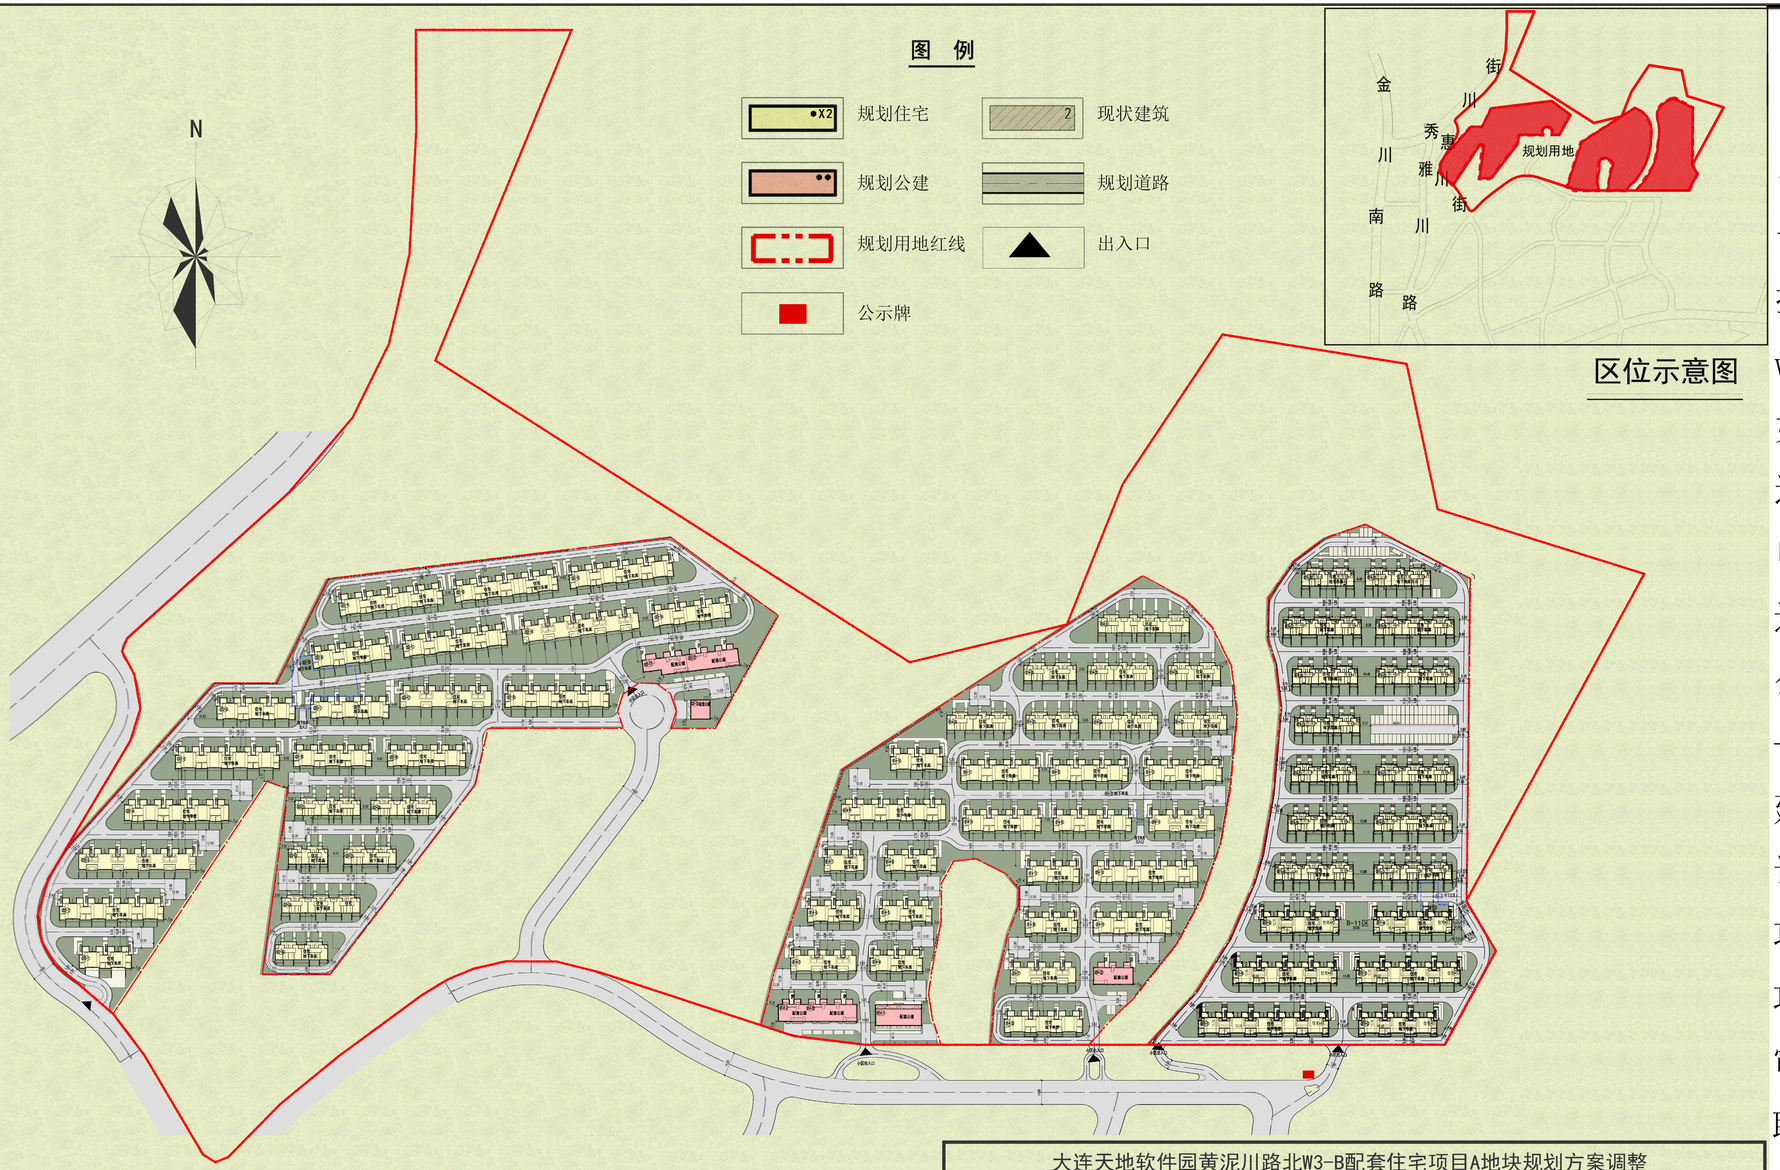

大连天地软件园黄泥川路北W3-B配套住宅项目A地块规划方案调整			
项目	单 位	数 值	备 注
规划总用地面积	M^2	272110	
规划建设用地面积	M^2	132408.20	
总建筑面积	M^2	118175	其中77625M^2计入容积率
容积率	-	0.59	

根据《中华人民共和国城乡规划法》、《中华人民共和国行政许可法》、《关于城乡规划公开公示的规定》，我局现将拟审批事项向社会公示（详见政府网址www.dlhitech.gov.cn或现场公示牌）。如相关部门及利害关系人有异议，请在本通告发布后7个工作日内向我局提出书面申请。逾期或无异议，我局将依法对项目进行批复。

公示期：7个工作日（2020年7月21日-2020年7月29日）

建设单位：大连龙湖迎泽置业有限公司

设计单位：大连城建设计研究院有限公司

项目位置：龙王塘街道黄泥川村

项目性质：居住用地

审批事项：建设工程设计方案总平面图

联系电话：84793116

高新区规划建设局