


大连市建设工程规划公示

2020 - 号

圣岛旅游度假区A区K组团（公建）项目

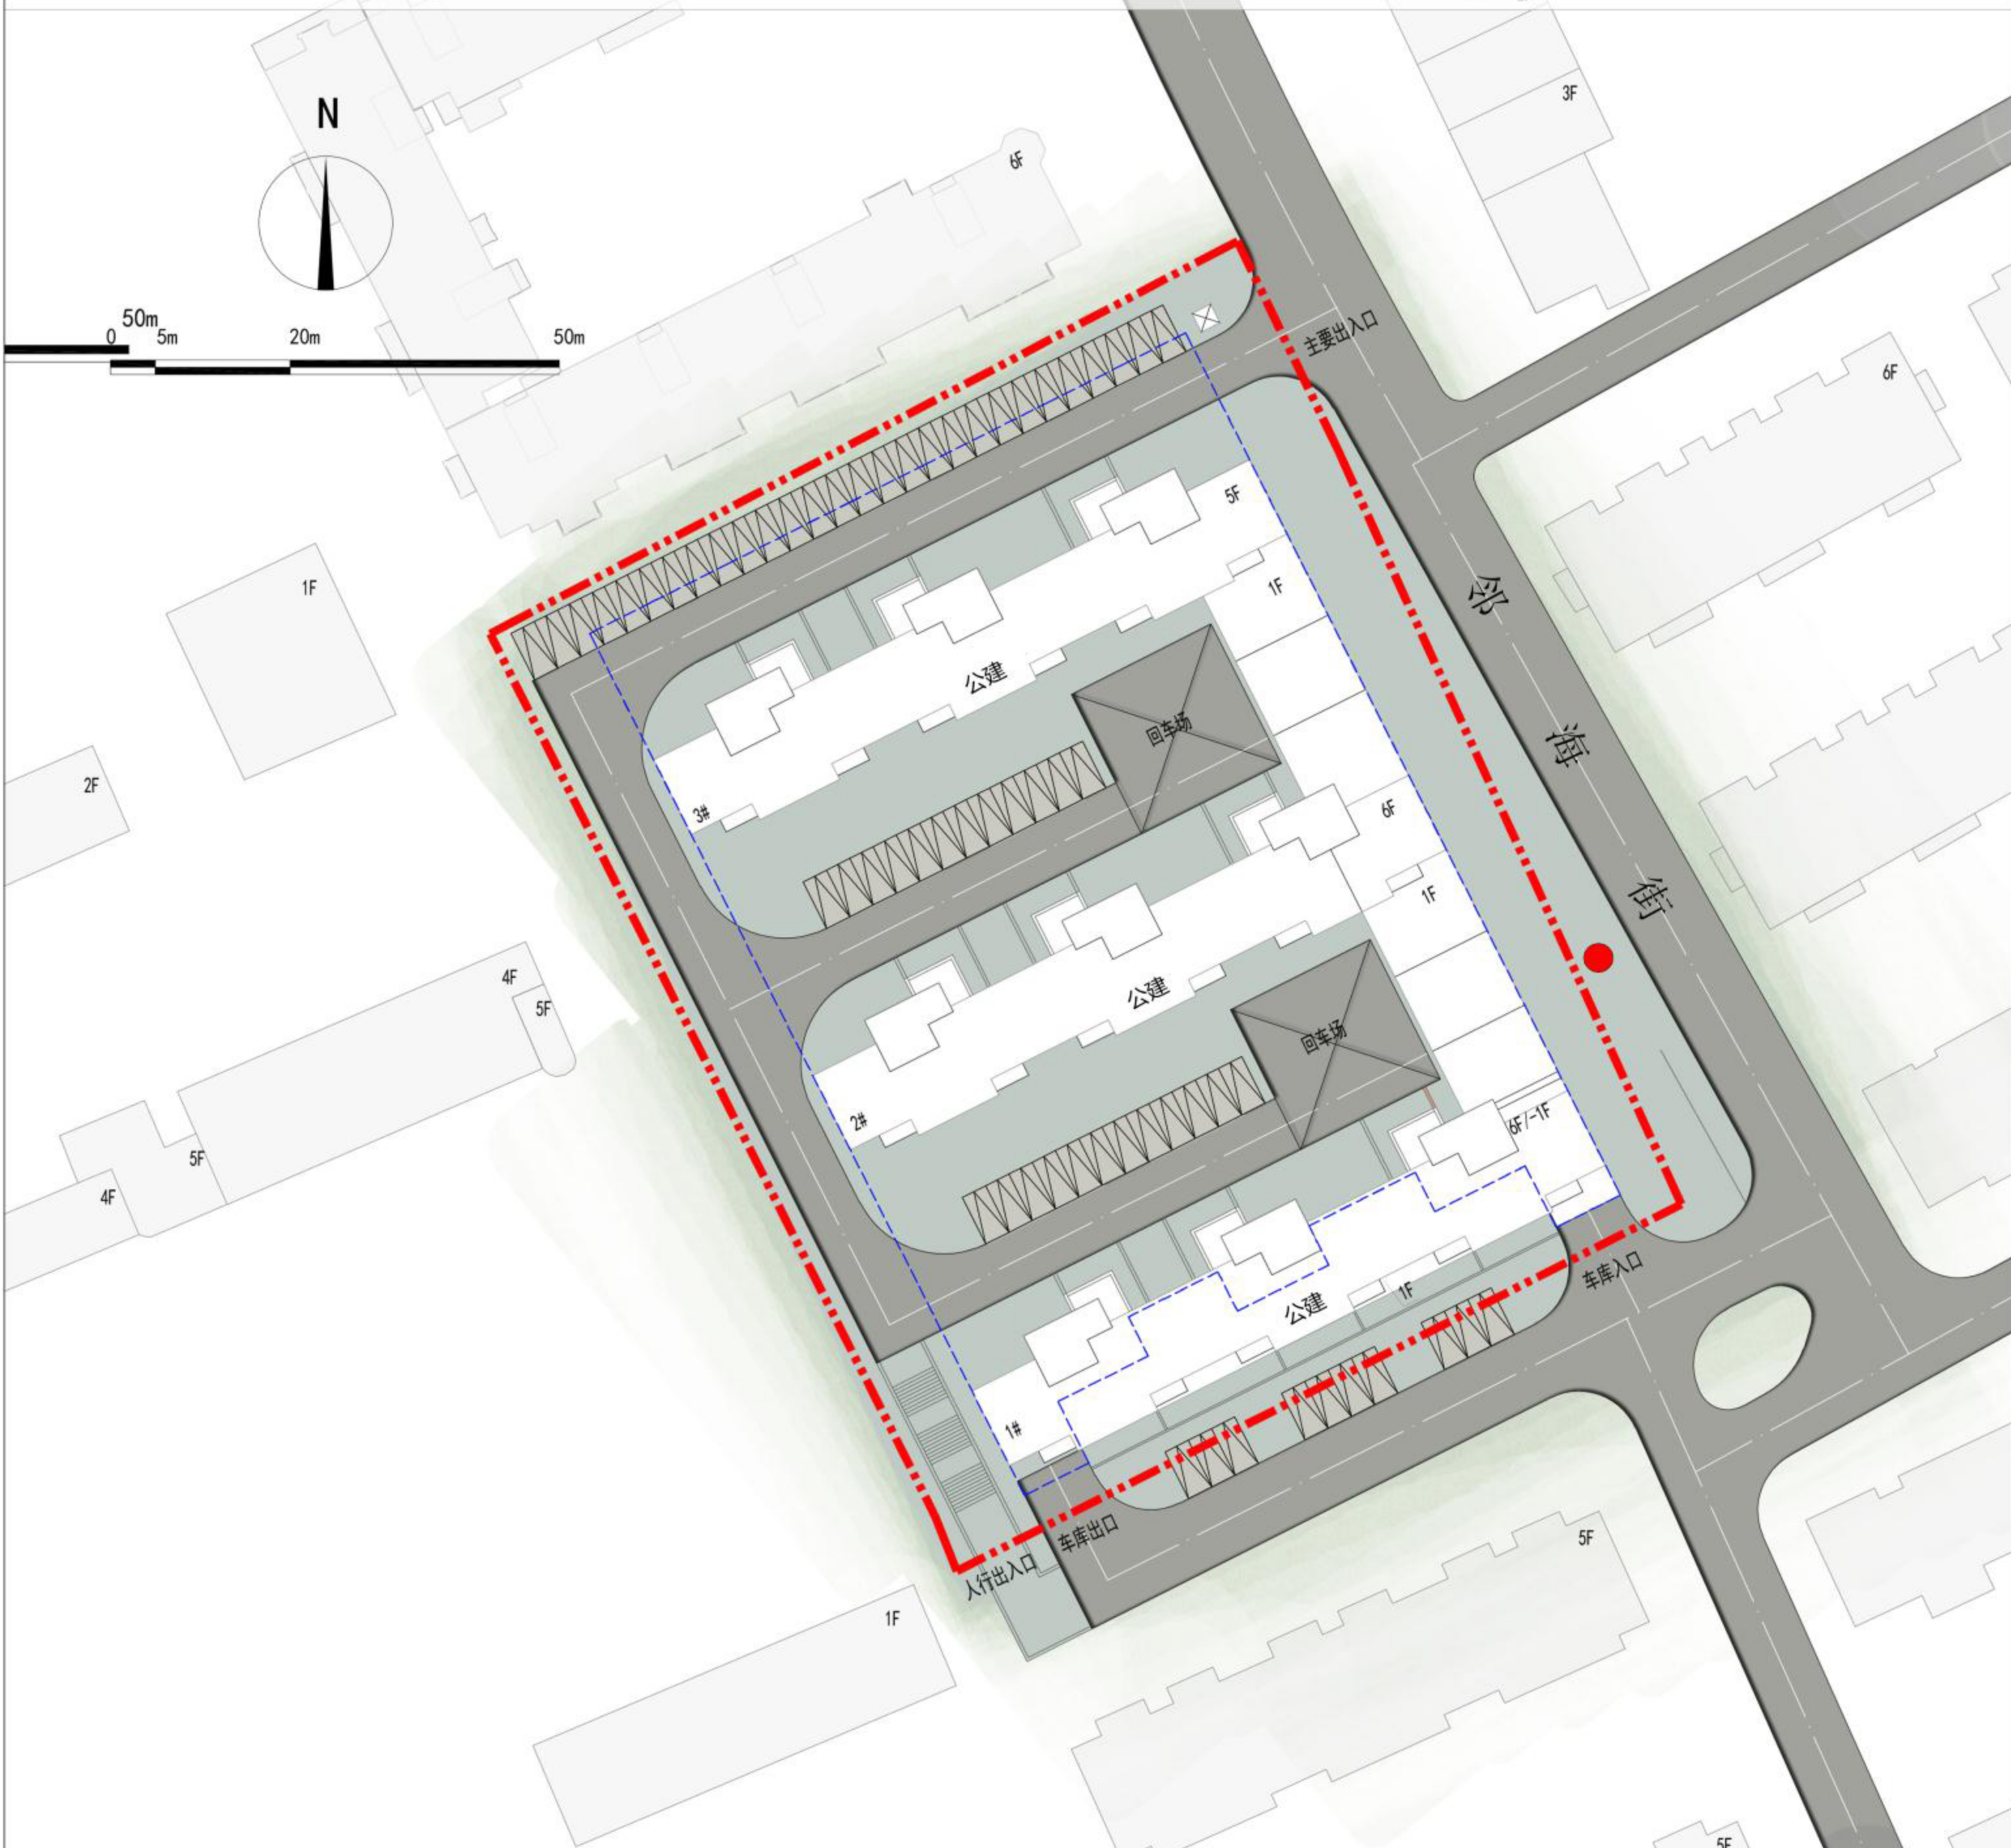

区位图：



说明：

根据《中华人民共和国城乡规划法》、《中华人民共和国行政许可法》、《关于城乡规划公开公示的规定》，我局现将拟审批事项向社会公示(详见政府网址www.dlhitech.gov.cn 或现场公示牌)。如相关部门及利害关系人有异议，请在本通告发布后7个工作日内向我局提出书面申请。逾期或无异议，我局将依法对项目进行批复。

公示期: 7个工作日 (2020年09月29日-2020年 10月14日)

建设单位: 圣岛房地产开发有限公司

设计单位: 中京方正（北京）工程技术有限公司

项目位置: 邻海街西侧、小平岛路北侧、依海街南侧

项目性质: 商业公建用地

审批事项: 核发建设工程规划许可证

联系电话: 84793116

图例：

	规划范围
	规划建筑
	地下停车场范围
	公示牌位置

主要技术指标表：

项 目	数 值	单 位	备 注
规划总用地面积	8015.17	m ²	
总建筑面积	16938.37	m ²	
计容建筑面积	11811.98	m ²	