


大连市建设工程规划公示

2021-8号

大连万科樱花改造项目C区

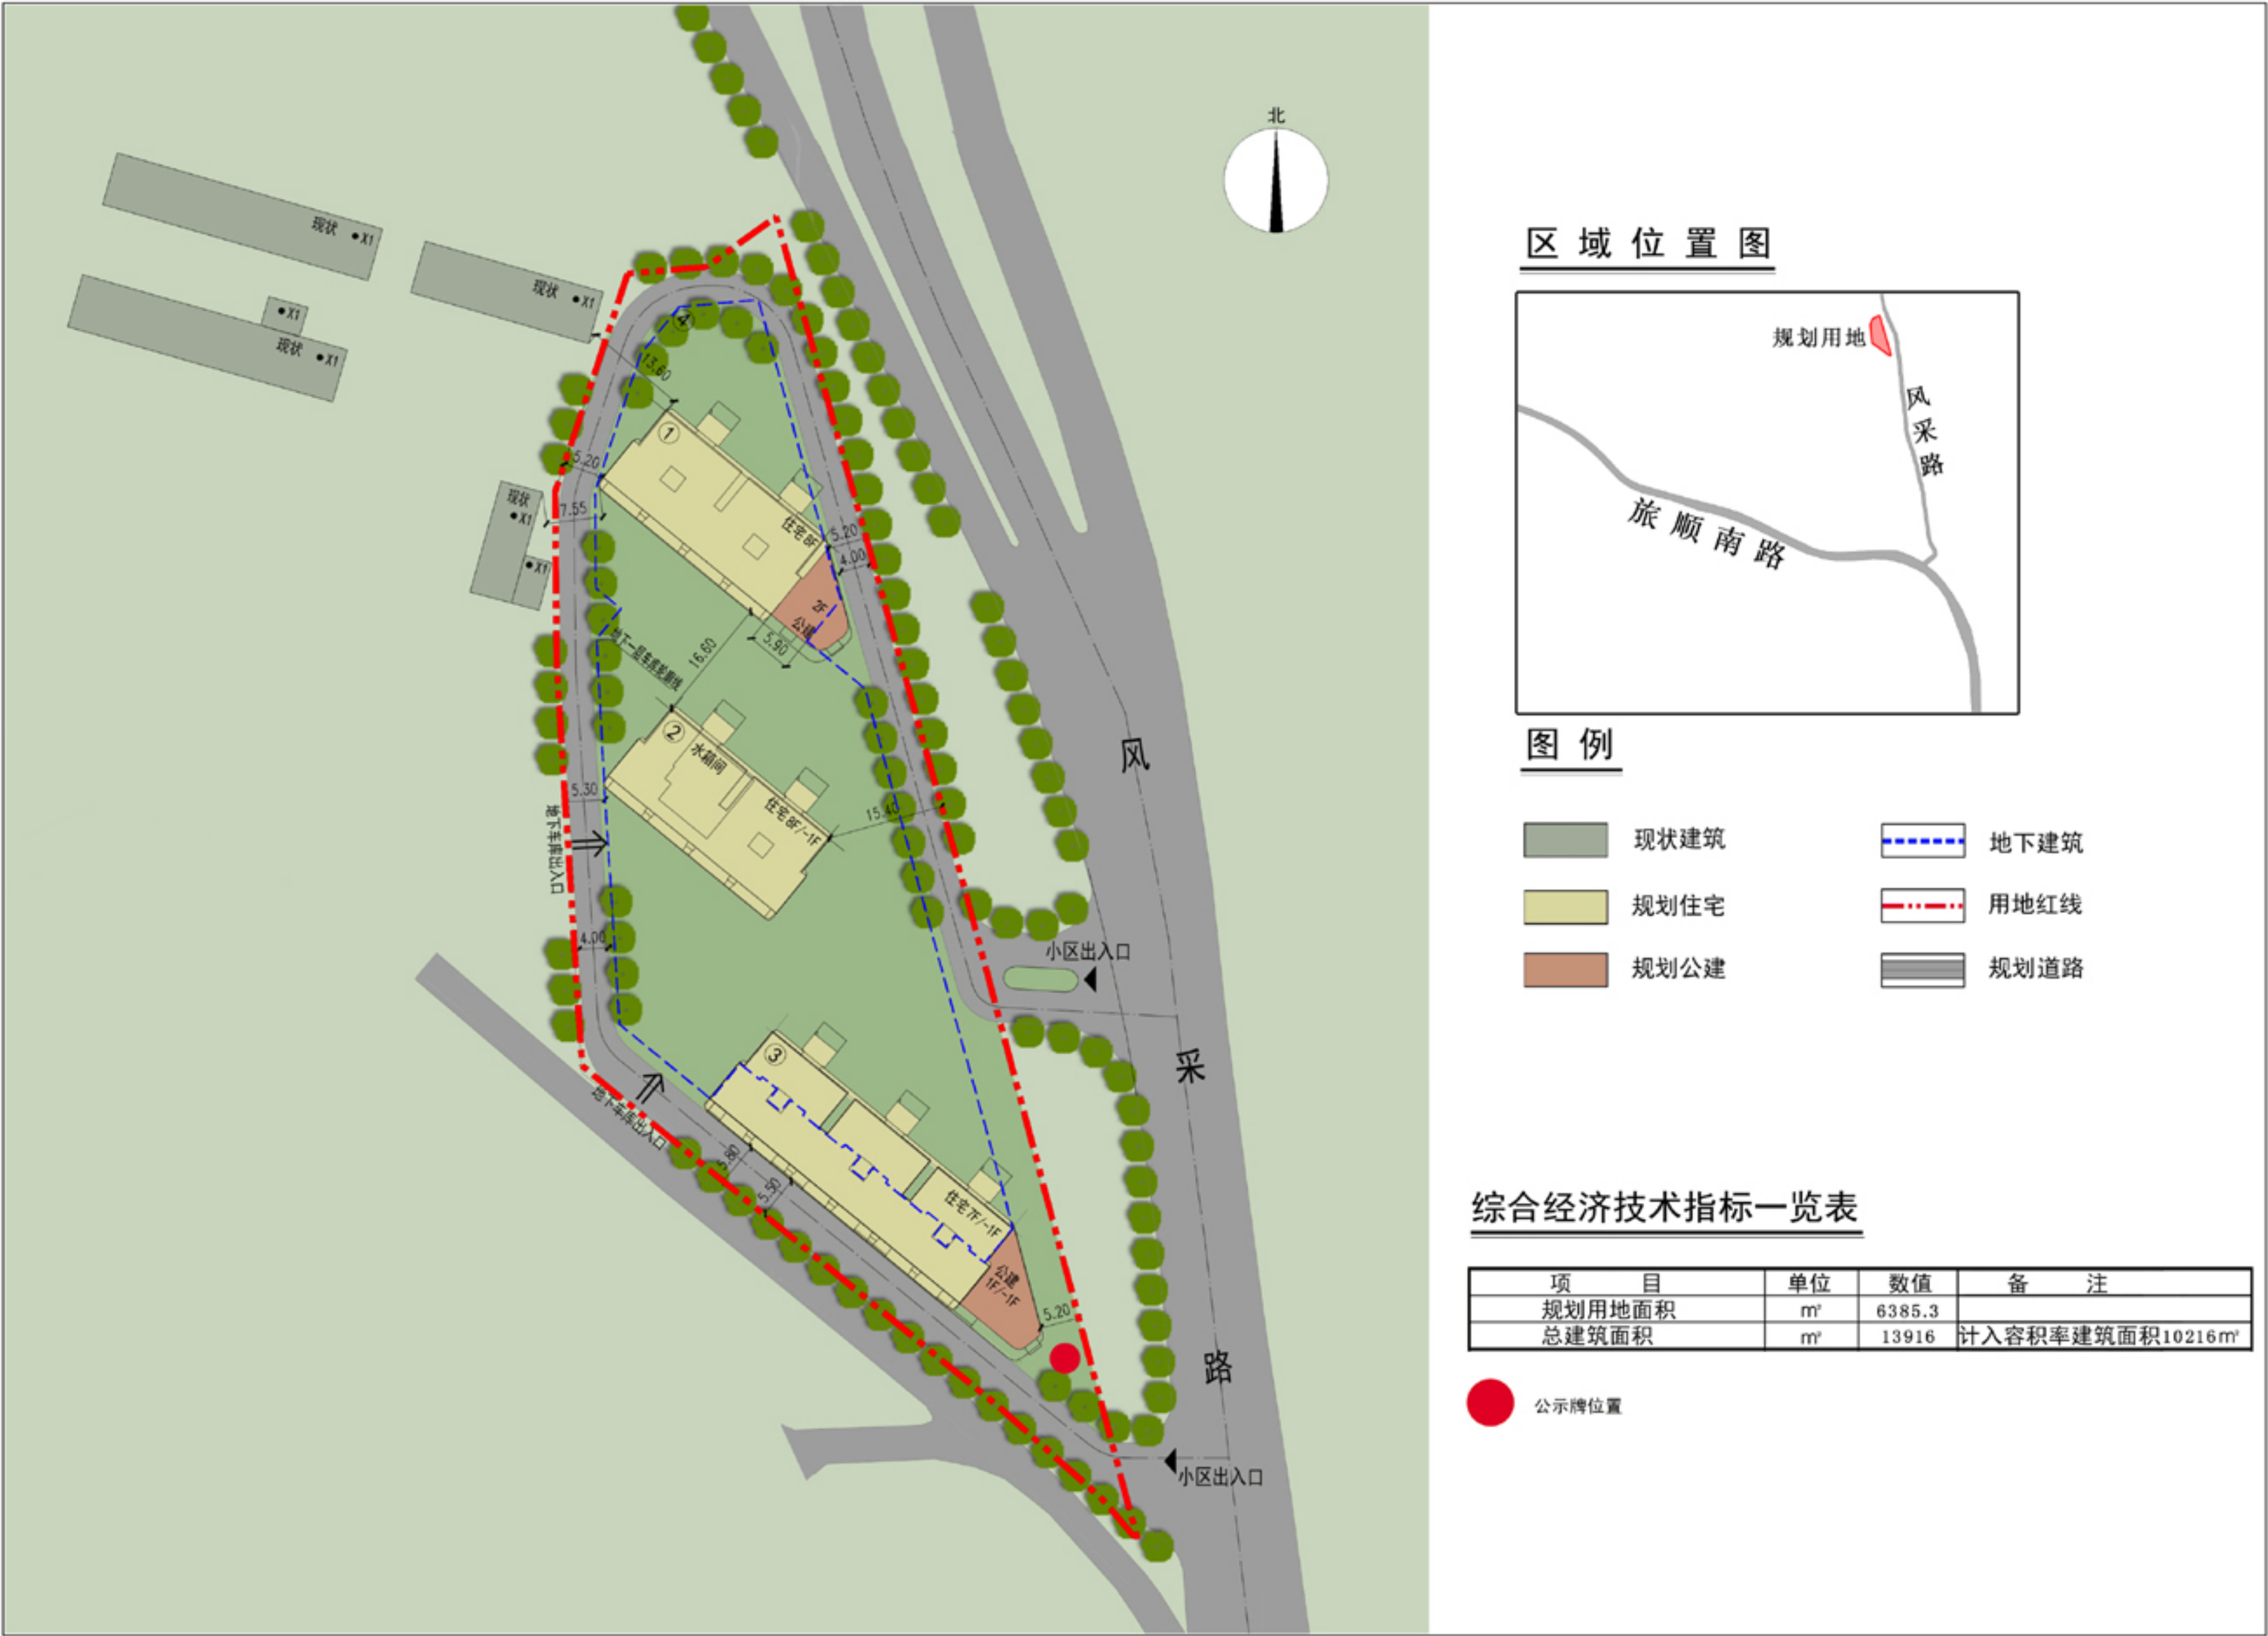

根据《中华人民共和国城乡规划法》、《中华人民共和国行政许可法》、《关于城乡规划公开公示的规定》，我局现将拟审批事项向社会公示（详见政府网址 www.dlhitech.gov.cn 或现场公示牌）。如相关部门及利害关系人有异议，请在本通告发布后7个工作日内向我局提出书面申请。逾期或无异议，我局将依法对项目进行批复。

公示期：7个工作日（2021年5月18日-2021年5月26日）

建设单位：大连樱花园开发有限公司
设计单位：大连城建设计研究院有限公司
项目位置：高新园区龙王塘街道
项目性质：居住
审批事项：核发建筑工程规划许可证
联系电话：848203 93