


大连市建设工程规划公示

2022-10

高新区七贤岭街道高能壹号地块项目

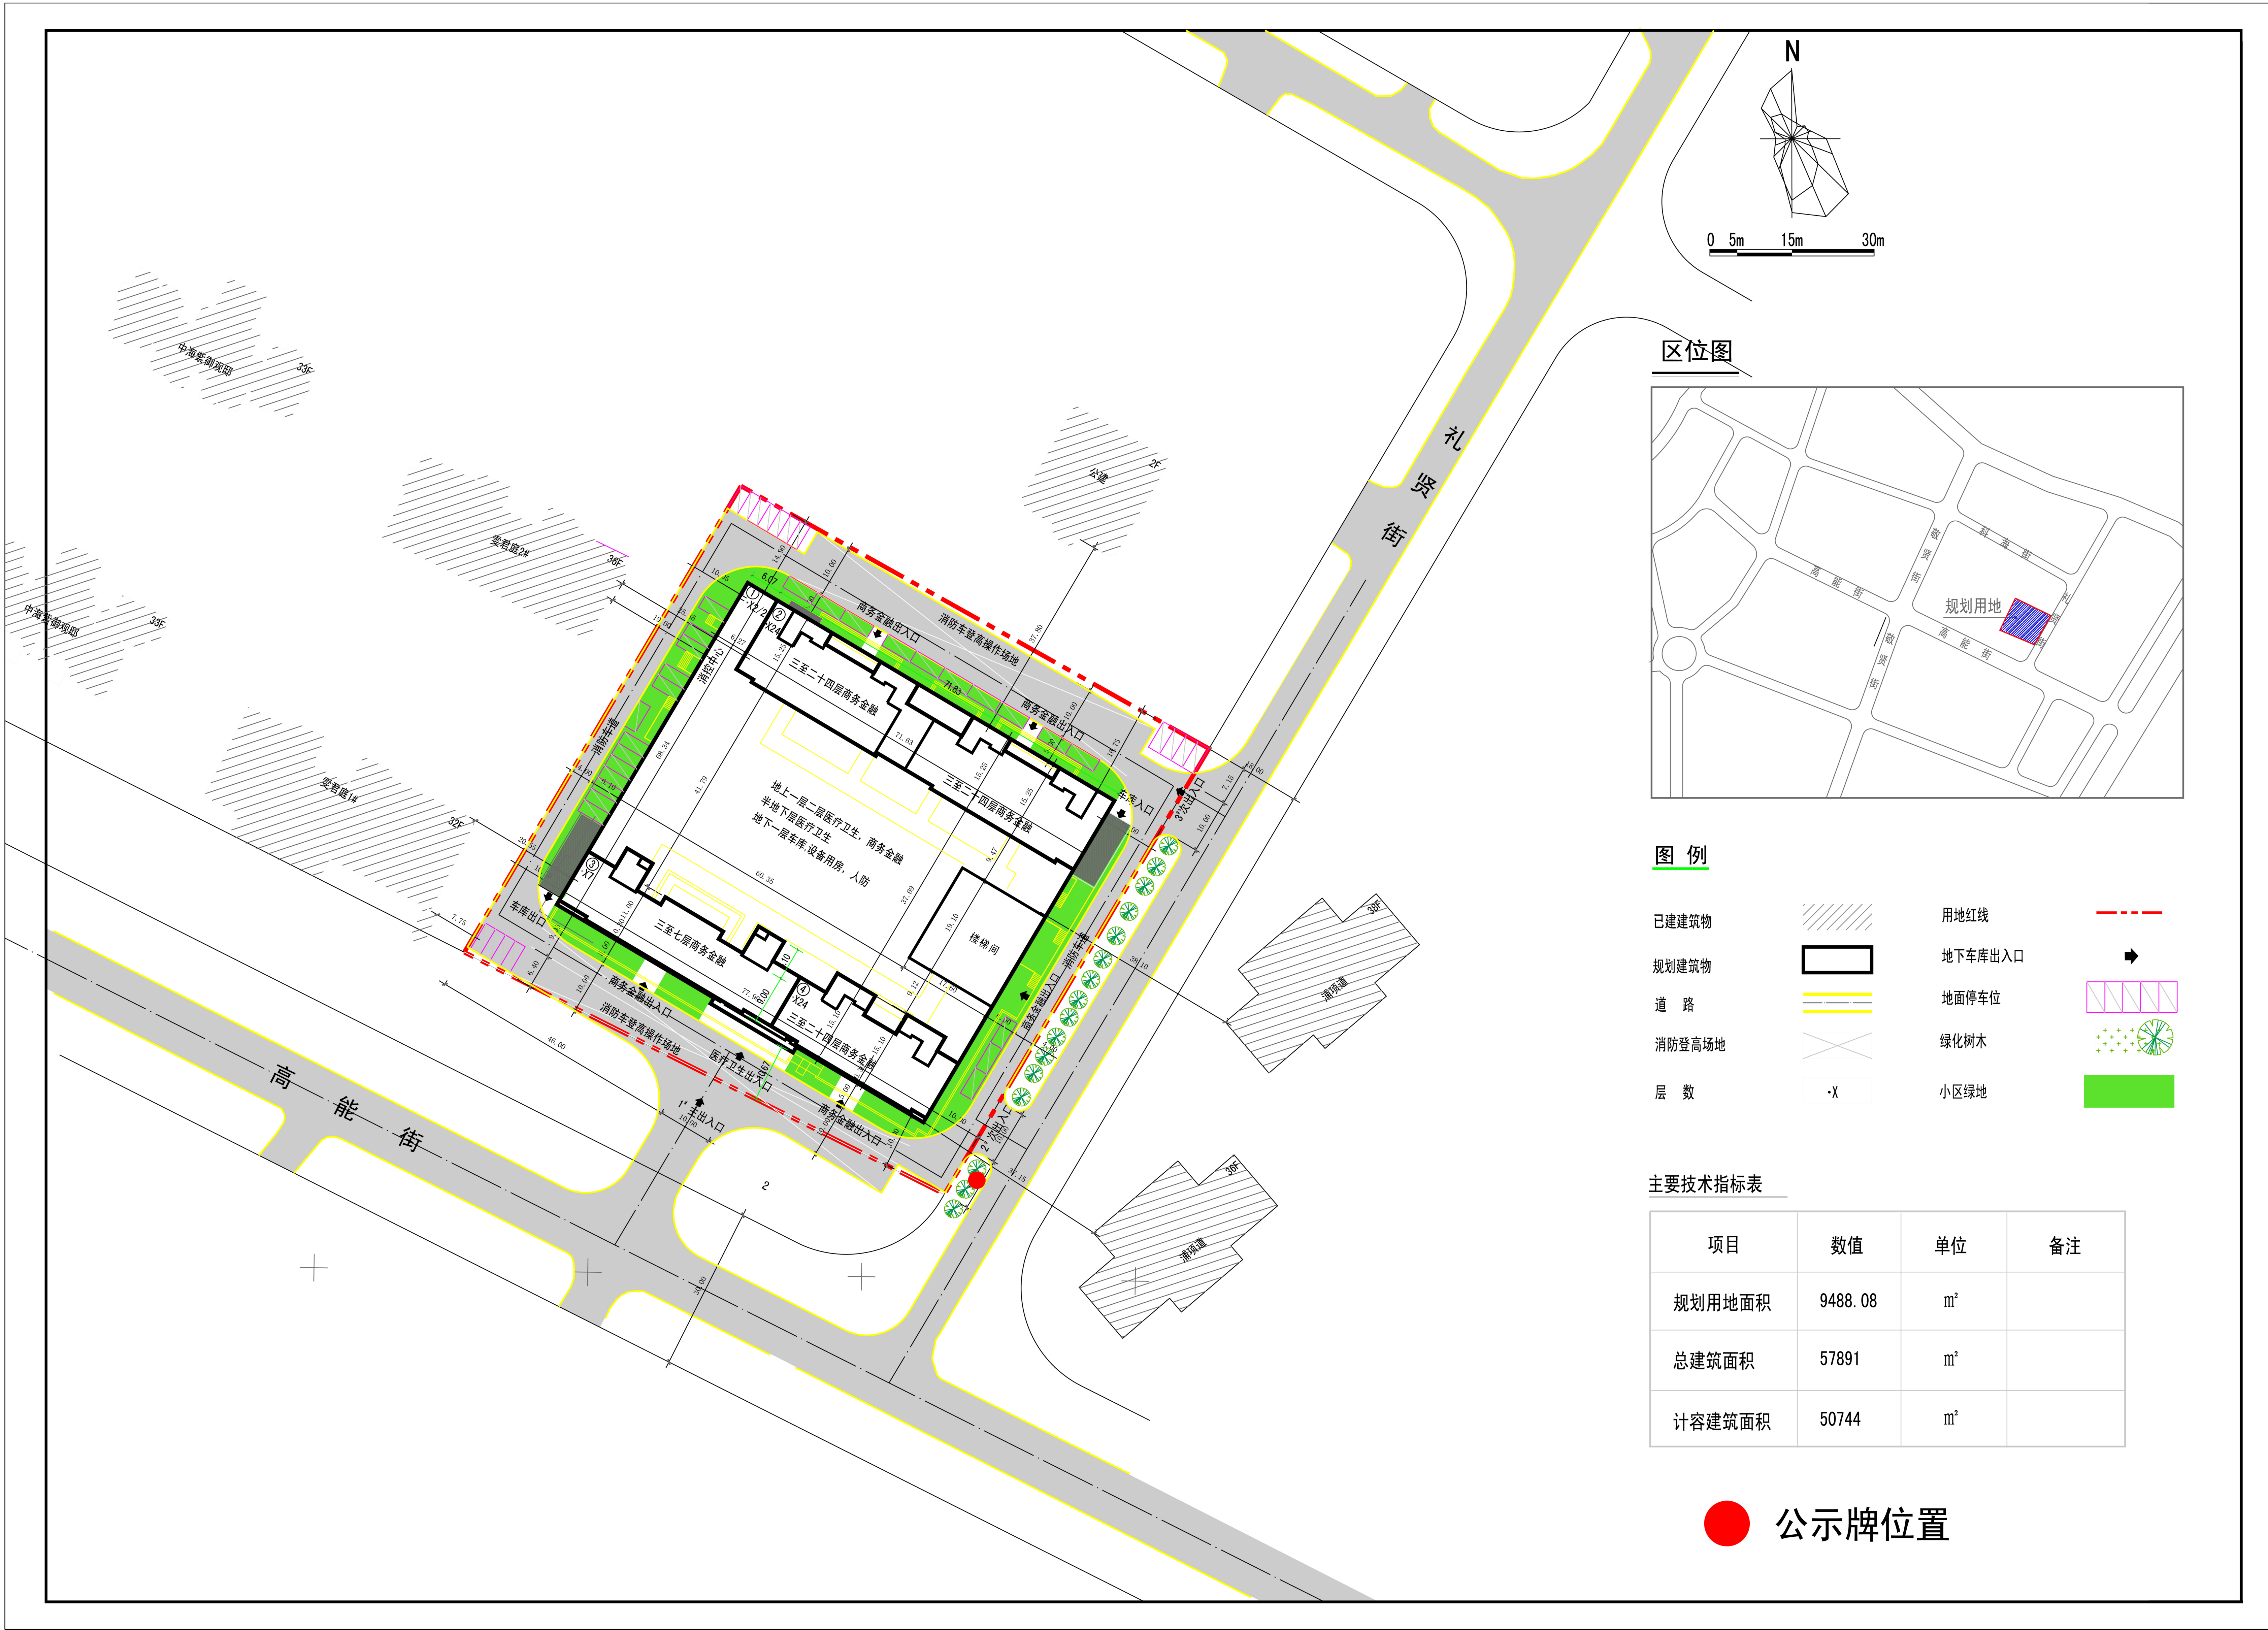

根据《中华人民共和国城乡规划法》、《中华人民共和国行政许可法》、《关于城乡规划公开公示的规定》，我局现将拟审批事项向社会公示（详见政府网址www.dlhitech.gov.cn或现场公示牌）。如相关部门及利害关系人有异议，请在本通告发布后7个工作日内向我局提出书面申请。逾期或无异议，我局将依法对项目进行批复。

公示期：7个工作日（2022年12月12日——2022年12月20日）

建设单位：大连高新区邦盛护理院有限公司

设计单位：大连正和建筑设计有限公司

项目位置：高新园区

项目性质：医疗卫生、商务金融

审批事项：建设工程设计方案总平面图

联系电话：84615606

大连市自然资源局高新园区分局