


七贤岭街道爱贤街壹号地块（原天阳药业地块）

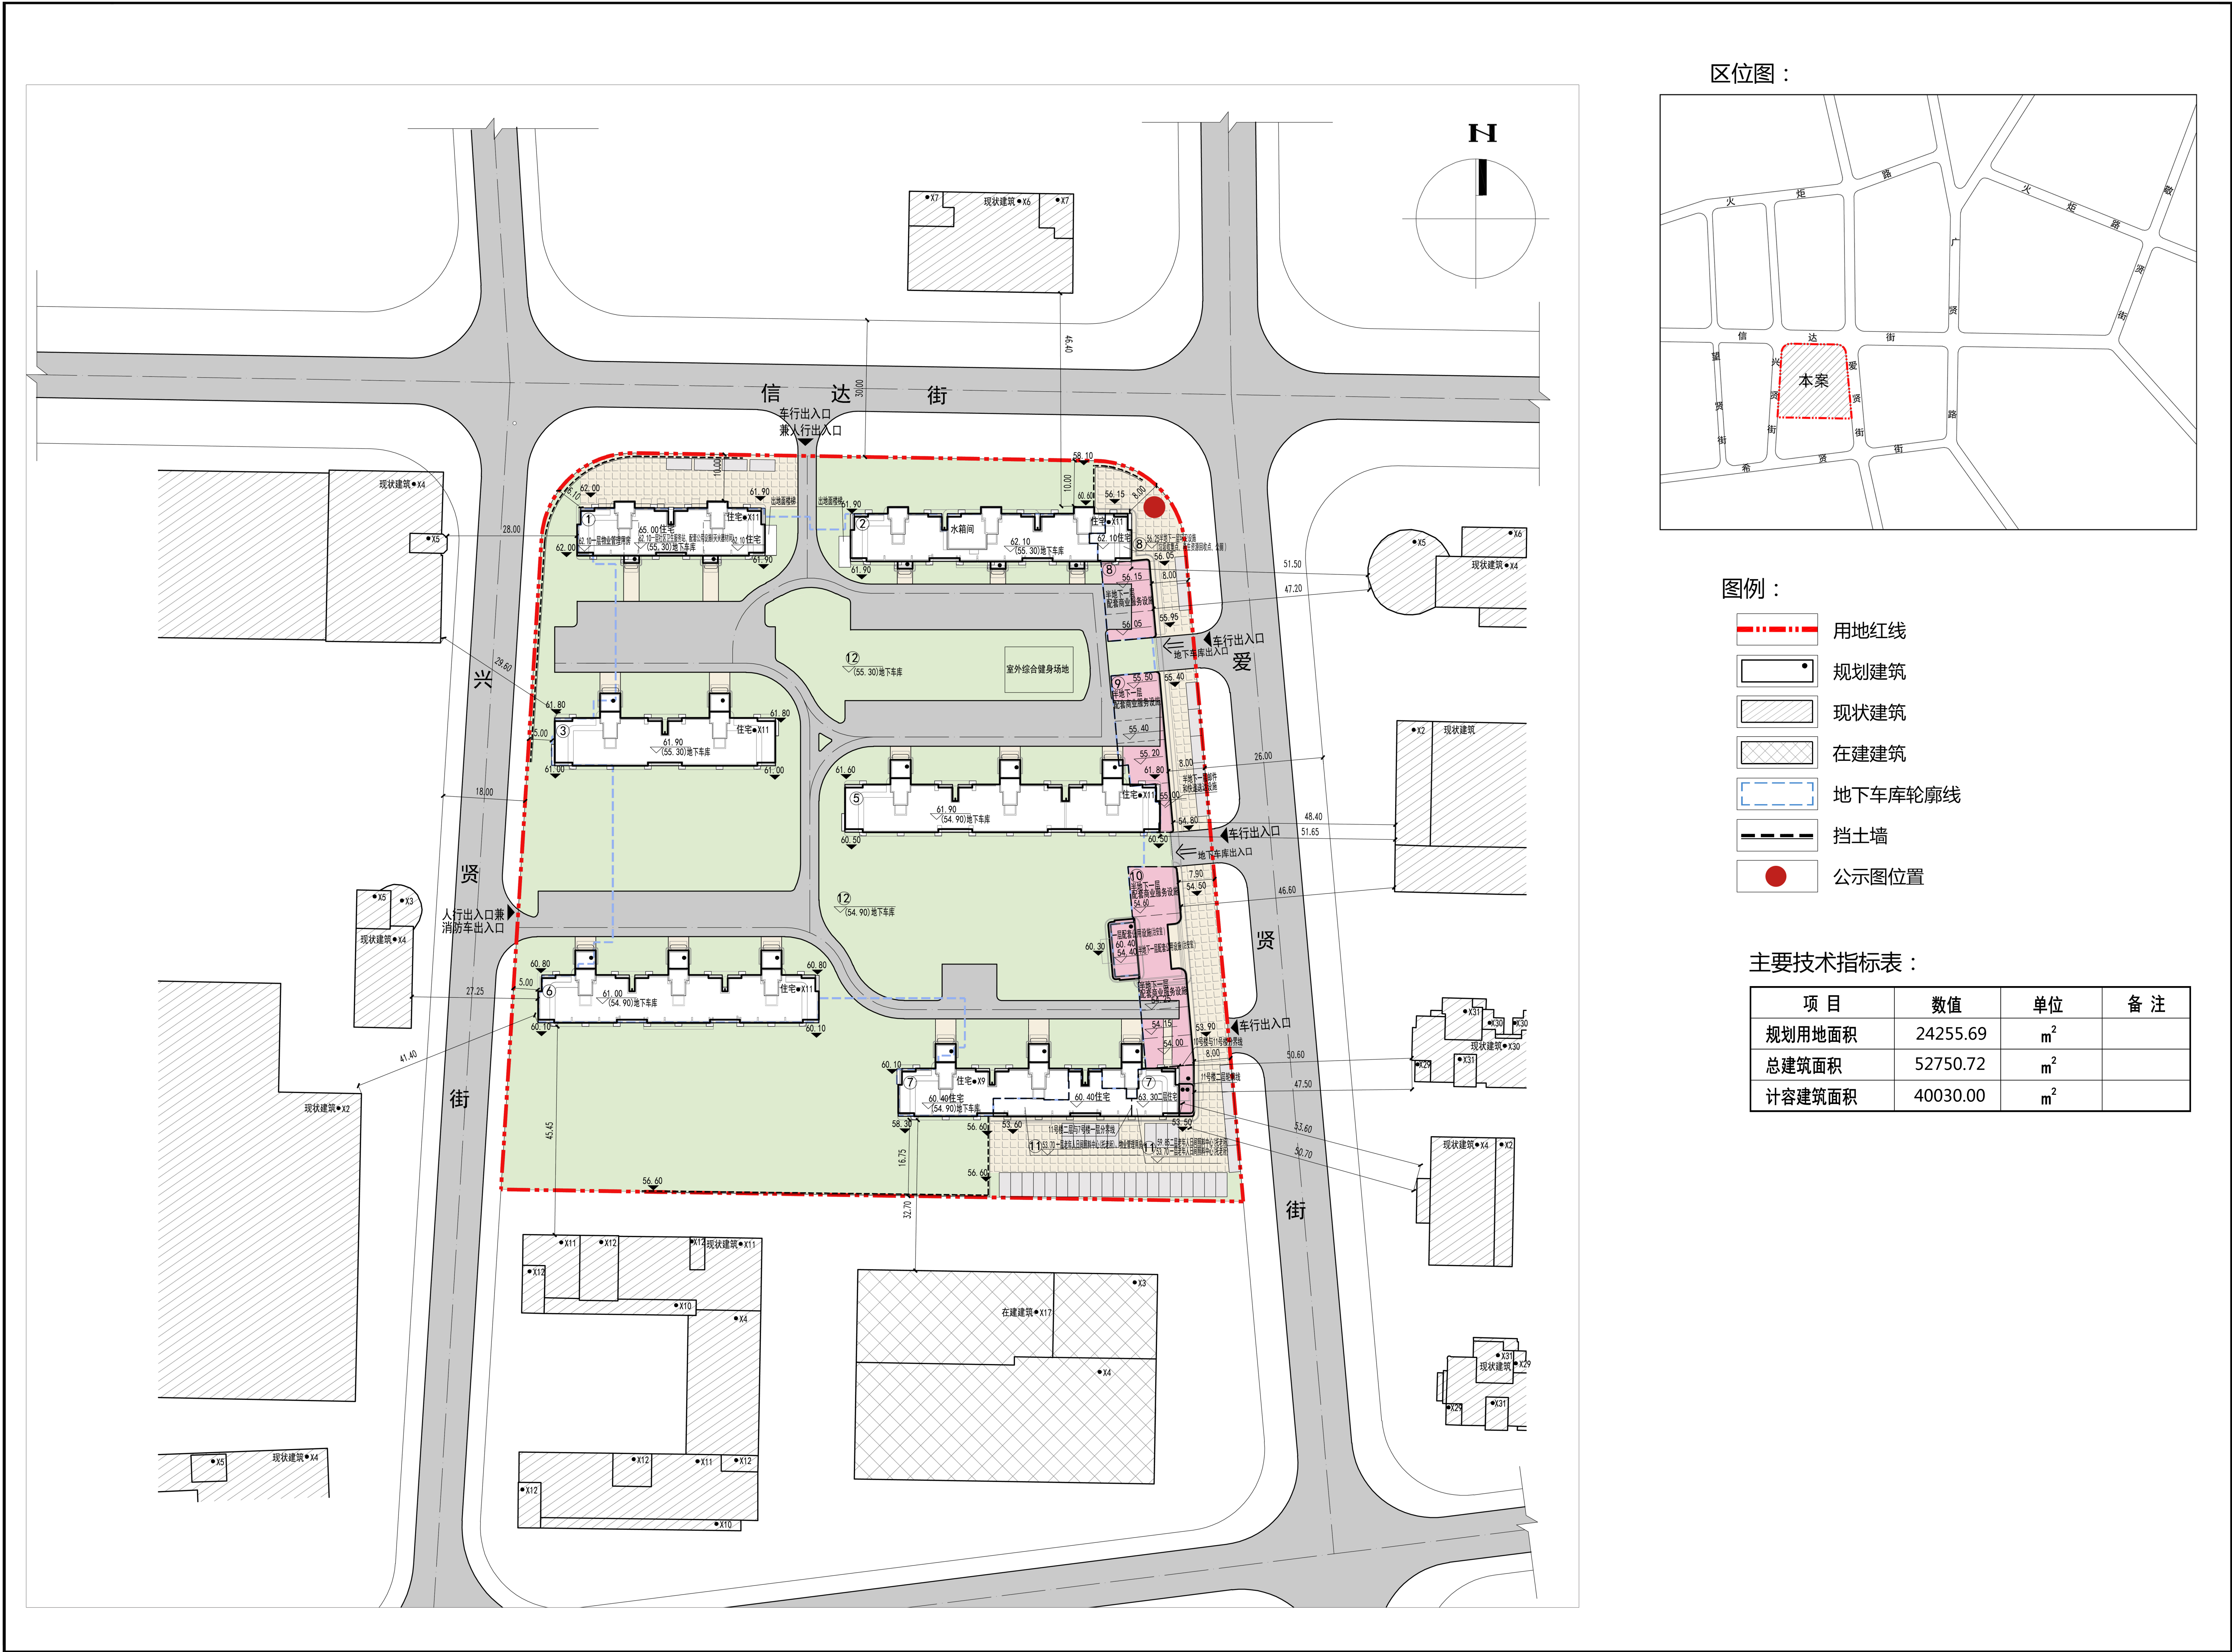

根据《中华人民共和国城乡规划法》、《中华人民共和国行政许可法》、《关于城乡规划公开公示的规定》，我局现将拟审批事项向社会公示（详见政府网址www.dlhitech.gov.cn或现场公示牌）。如相关部门及利害关系人有异议，请在本通告发布后7个工作日内向我局提出书面申请。逾期或无异议，我局将依法对项目进行批复。

公示期：七个工作日（2023年9月18日—2023年9月26日）

建设单位：大连鼎鑫嘉业房地产开发有限公司

设计单位：大连城建设计研究院集团有限公司

项目位置：信达街南侧、兴贤街东侧，爱贤街西侧

项目性质：居住用地

审批事项：核发建设工程规划许可证

联系电话：84796785